

1 Yfirlitsmynd - Kjallari
1 : 200

Skýringar
 Löðarmörk:
 Byggingsareitur:
 Byggingsareitur kjallara:

 Op í gegnum plótu - reyklosun ur blískili:

 Bilastæðabókhald:
 Bilastæði á löð - 34
 Bilastæði í blískili - 44
 Þar af fyrir hreyfihamlæda - 9 (4+5)
 Hjólastæði á löð - 52

 Sjá nánar á grunnmyndum hverrar hæðar í m.kv. 1:100

útg dags. skýring teiknað
ARKÍS arkitektar Kleopsvegi 15204 Reykjavík kl 531107-05505: 511 2060 www.ark.is arkis@ark.is

Árskógar 1-3 Árskógar 1.3
Verkefni: Reykjavík
Sveitarfélag: 4-912-101
Stadgræni: 224212
Landnúmer: 15-060
Verknúmer:


Honnudur: ○ Adalsteinn Snorrason arkitekt fai kt.161161-2769
○ Ámar Þór Jónsson arkitekt fai kt.010174-4819
● Birgir Téltsson arkitekt fai kt.020460-4589
○ Björn Guðbrandsson arkitekt fai kt.170174-3059
○ Egill Guðmundsson arkitekt fai kt.270152-6869
○ Þorvarður L. Björgvínsson byggingaf. bfi kt.250572-3529

• Honnudur adal-/séruppræða:
• Honnunarfjöldi:



Hannað / teiknað: BT,HG, JBS Maðlukvæði: As indicated
Yfirlárið / samþykkt: VM/BT Dagsetning: 9.1.2018

ÁDALUPPDRÆTTIR (99)1.02 telking breyting

YFIRLITSMYND KJALLARA

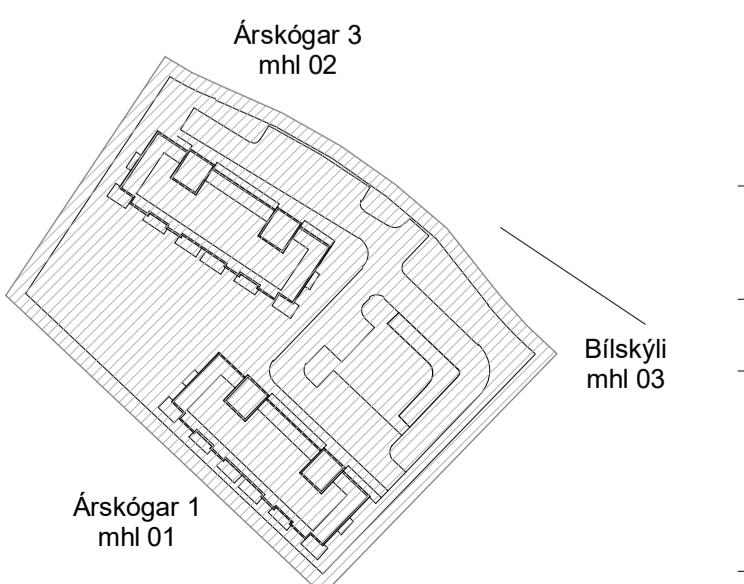


Blaðanum A1 = 994 x 841

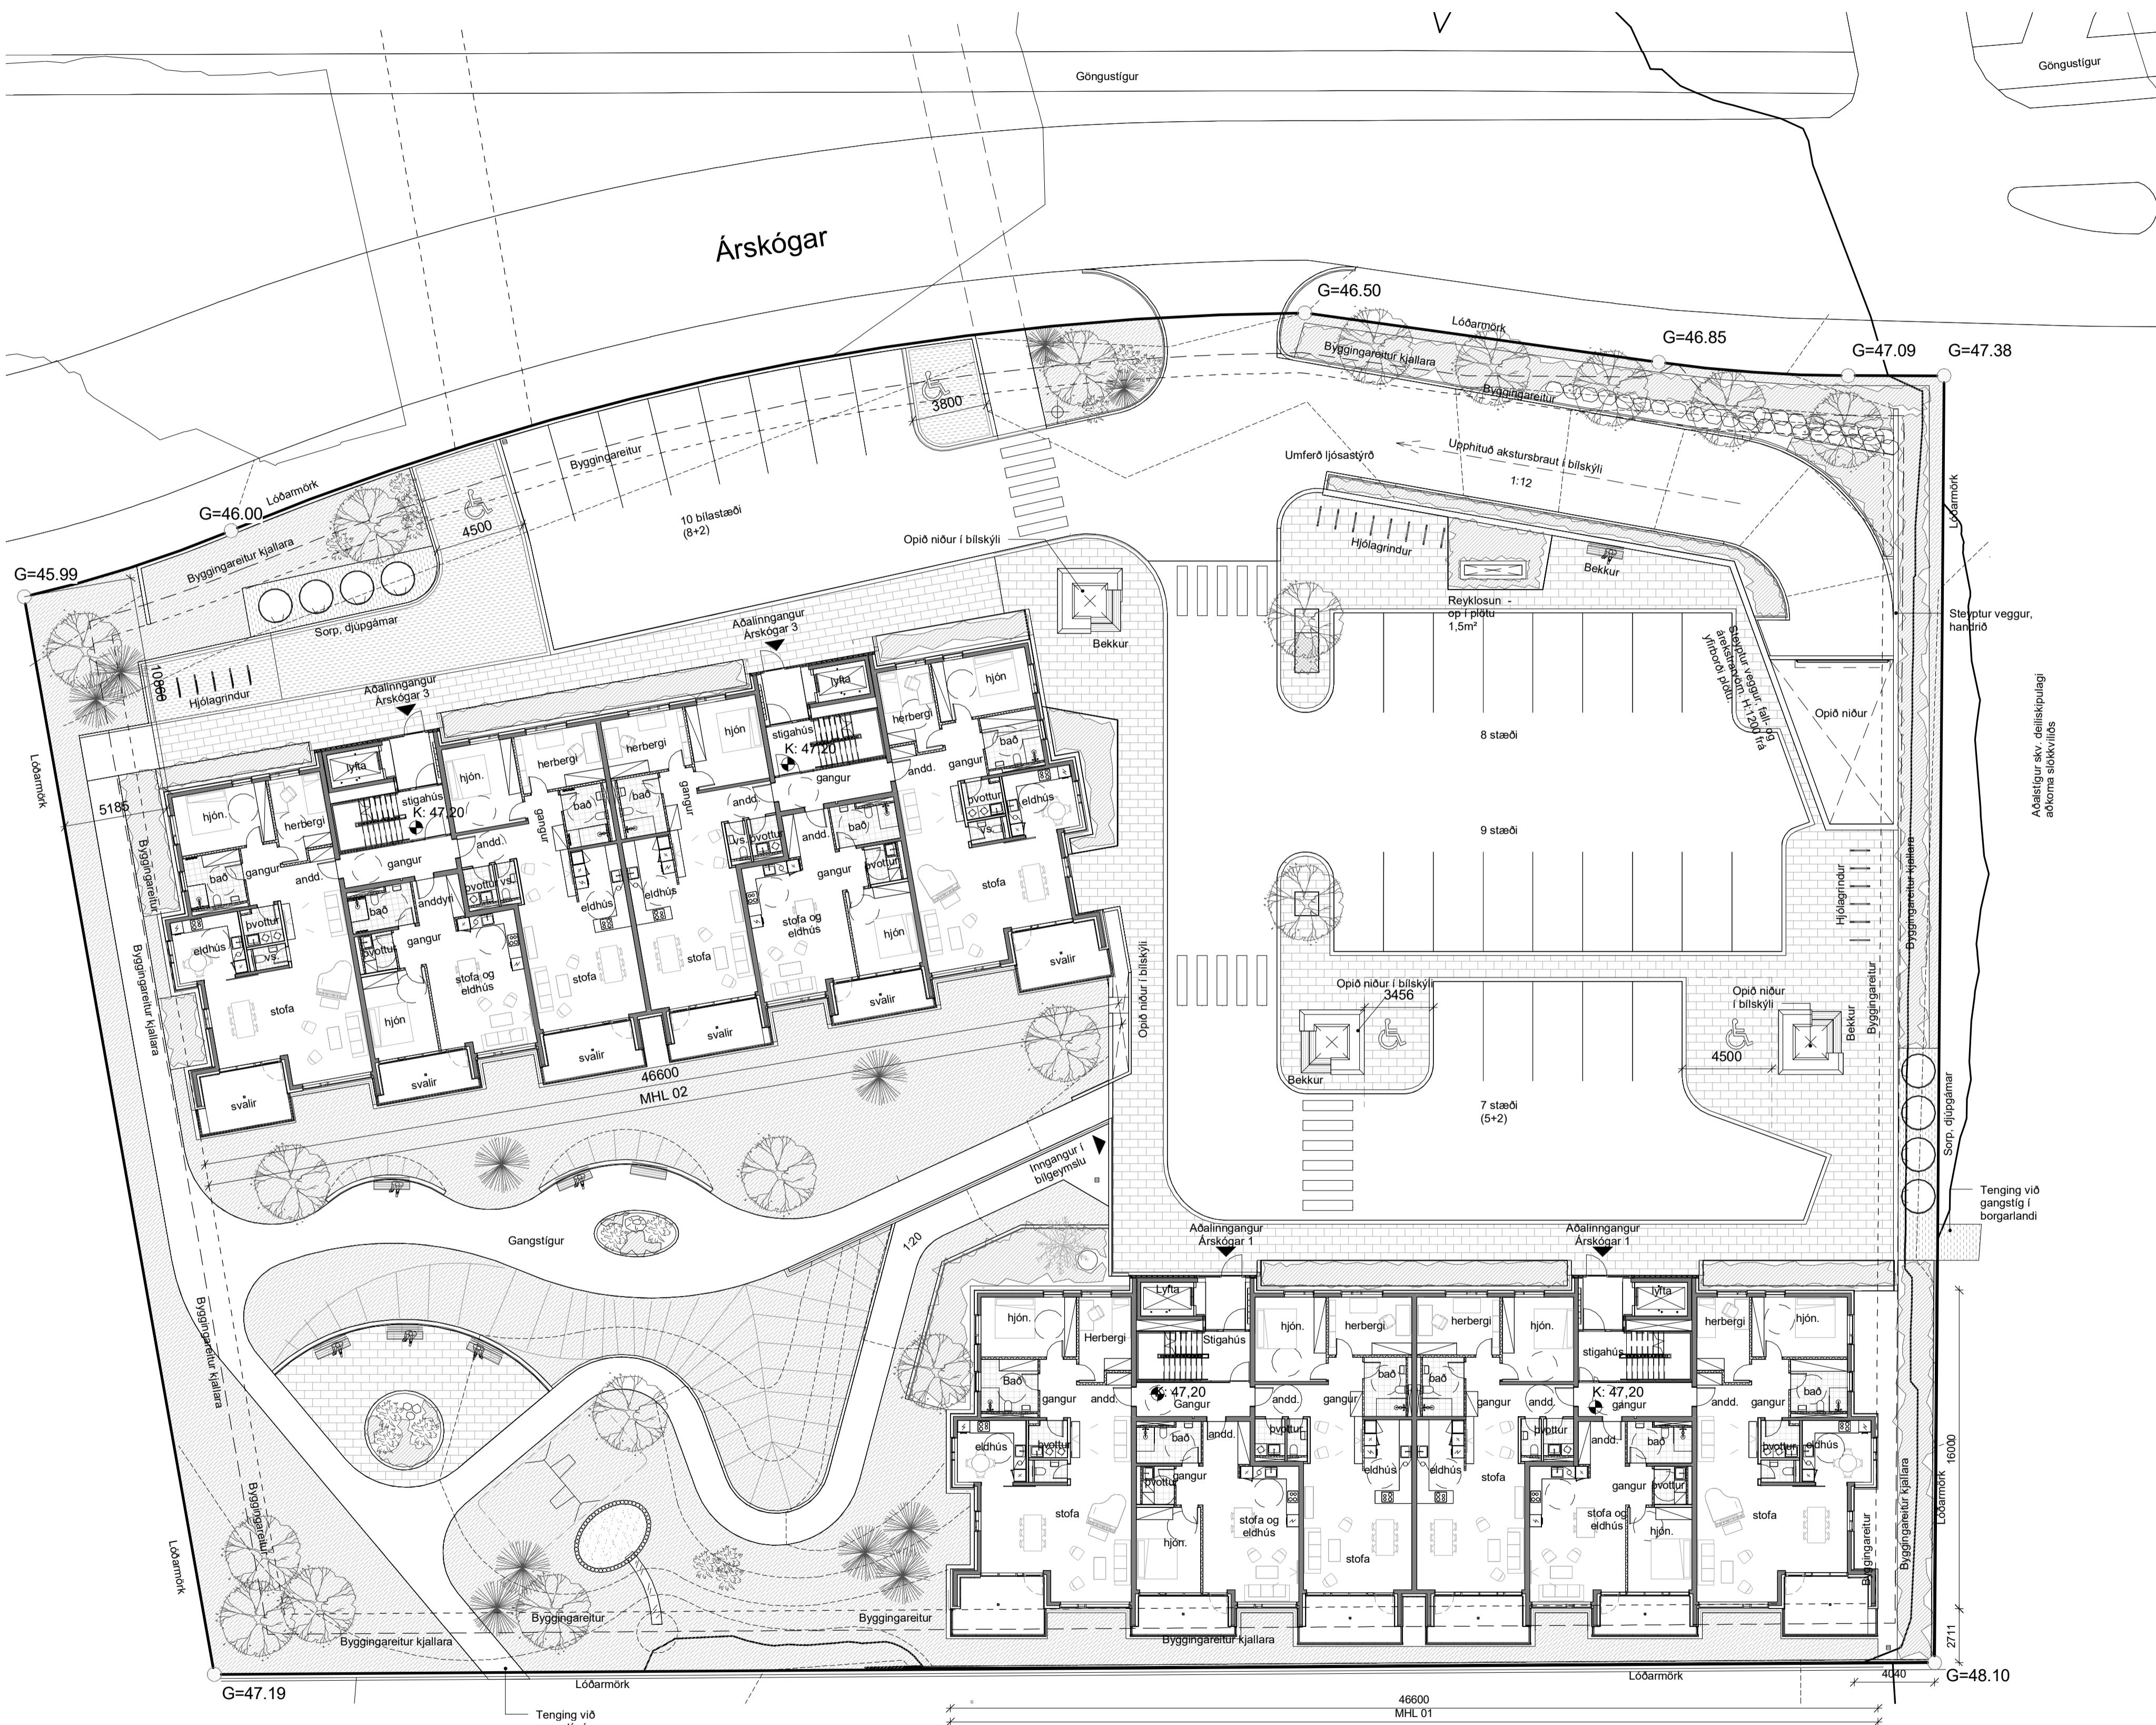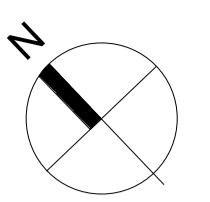

1 Yfirlitsmynd - Grunnmynd, 1.hæð
1 : 200

Aðalstigur skv. deiliskipulagi
ákomna slökkviliðs

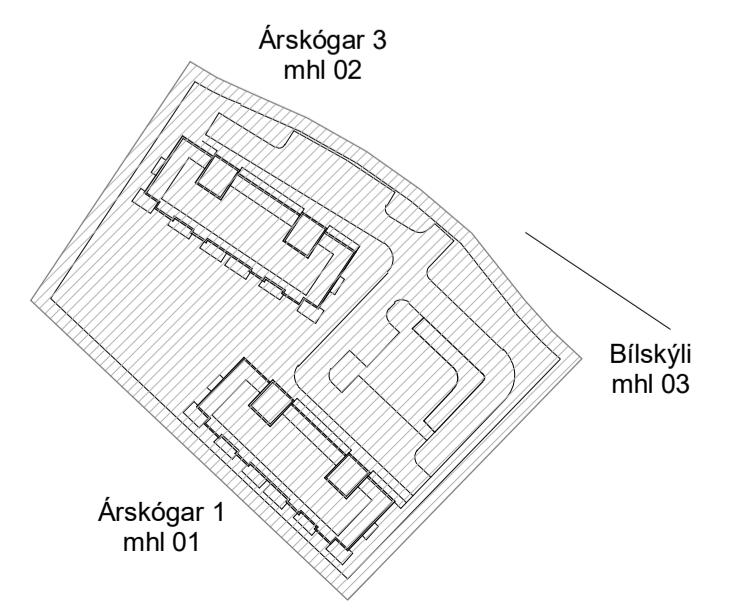

ARKÍS
arkitektar

Klepsvegi 15204 Reykjavík
kl 531107-05505: 511 2060
arkis@ark.is

Árskógar 1-3
Árskógar 1.3
Reykjavík
4-912-101
224212
15-060

Verkefni:
Sveitarfélag;
Stöðgreini:
Landnúmer:
Verknúmer:
Honnudur:

- Adalsteinn Snorrason arkitekt fai kt.161161-2769
- Ámar Þór Jónsson arkitekt fai kt.010174-4819
- Birgir Téltsson arkitekt fai kt.020460-4589
- Björn Guðbrandsson arkitekt fai kt.170174-3059
- Egill Guðmundsson arkitekt fai kt.270152-6869
- Þorvarður L. Björgvínsson byggingaraf. bfi kt.250572-3529

Honnudur adal-/séruppráða:
Honnunarfjöldi:

Hannad / teiknad: BT,HG, JBS
Ylifarád / samþykkt: VM/BT
Málkvæði: As indicated
Dagsetning: 9.1.2018

ÁDALUPPDRÆTTIR

(99)1.03

teikning breyting

YFIRLITSMYND, GRM 1.HÆÐ

Blaðanum A1 = 994 x 841



1 Árskógar 1-3 - Ásýnd norðaustur
1 : 200



2 Árskógar 1-3 - Ásýnd norðvestur
1 : 200



3 Árskógar 1-3 - Ásýnd suðvestur
1 : 200



4 Árskógar 1-3 - Ásýnd suðaustur
1 : 200

ARKÍS
arkitektar

Klepsvegi 15204 Reykjavík
kl.531107-05505: 511 2060
arkis@ark.is

Árskógar 1-3

Árskógar 1-3
Reykjavík
4-912-101
224212
15-060

Verkefni:
Sveitarfélag:
Stöðgreini:
Landnúmer:
Verknúmer:

Hönnudur:
○ Adalsteinn Snorrason arkitekt fai kt.161161-2769
○ Ámar Þór Jónsson arkitekt fai kt.010174-4819
● Birgir Téltsson arkitekt fai kt.020460-4589
○ Björn Guðbrandsson arkitekt fai kt.170174-3059
○ Egill Guðmundsson arkitekt fai kt.270152-6869
○ Þorvarður L. Þórguðinsson byggingar. bfi kt.250572-3529

Hönnudur adal-/séruppráða:
Hönnunarfjöldi:

Hannan / teiknun: BT,HG, JBS
Yfirlit / sampykkt: VM/BT
Málkvæði: 1 : 200
Dagsetning: 9.1.2018

ÁDALUPPDRÆTTIR

(99)1.04

teikning breyting

ÁR YFIRLITSMYND ÁSÝNDA

Blaðanum A1 = 594 x 841



Skýringar

	Lysing: staurar
	Lysing: pollaljós
	Lysing: veggljós
	Niðurfall
	Laufré
	Sígræn tré og runnar
	Runnargróður
	Malbik götur og bílastæði
	Malbik útvistarsvæði
	Hellur brúnar 40 x 60cm
	Öryggisyfirborð
	Völusteinar
	Kantur úr stáli, ("cortenstál")
	Kansteinn forsteyptur 24 x 13 x 16cm svartur
	"Umferðarkantsteinn" 20 x 20 x 6/8 cm



Breytingar:		samþ.
nr.	daqs.	eðli breytingar

Árskógar 1-3 Reykjavík skipulag lóðar - yfirlitsmynd


verk nr.	teikn. nr.	útg. / br.	Hanna Ó / samp.: H.O.
2016-17	L-01		Aðalhönnuður Arkís / B.T.



Landhönnun slf
Hermann Ólafsson landslagsarkitekt FÍLA
Eyravegi 29 - 800 Selfoss
s. 482 3300, 896 1809 - landhonnun@landhonnun.is

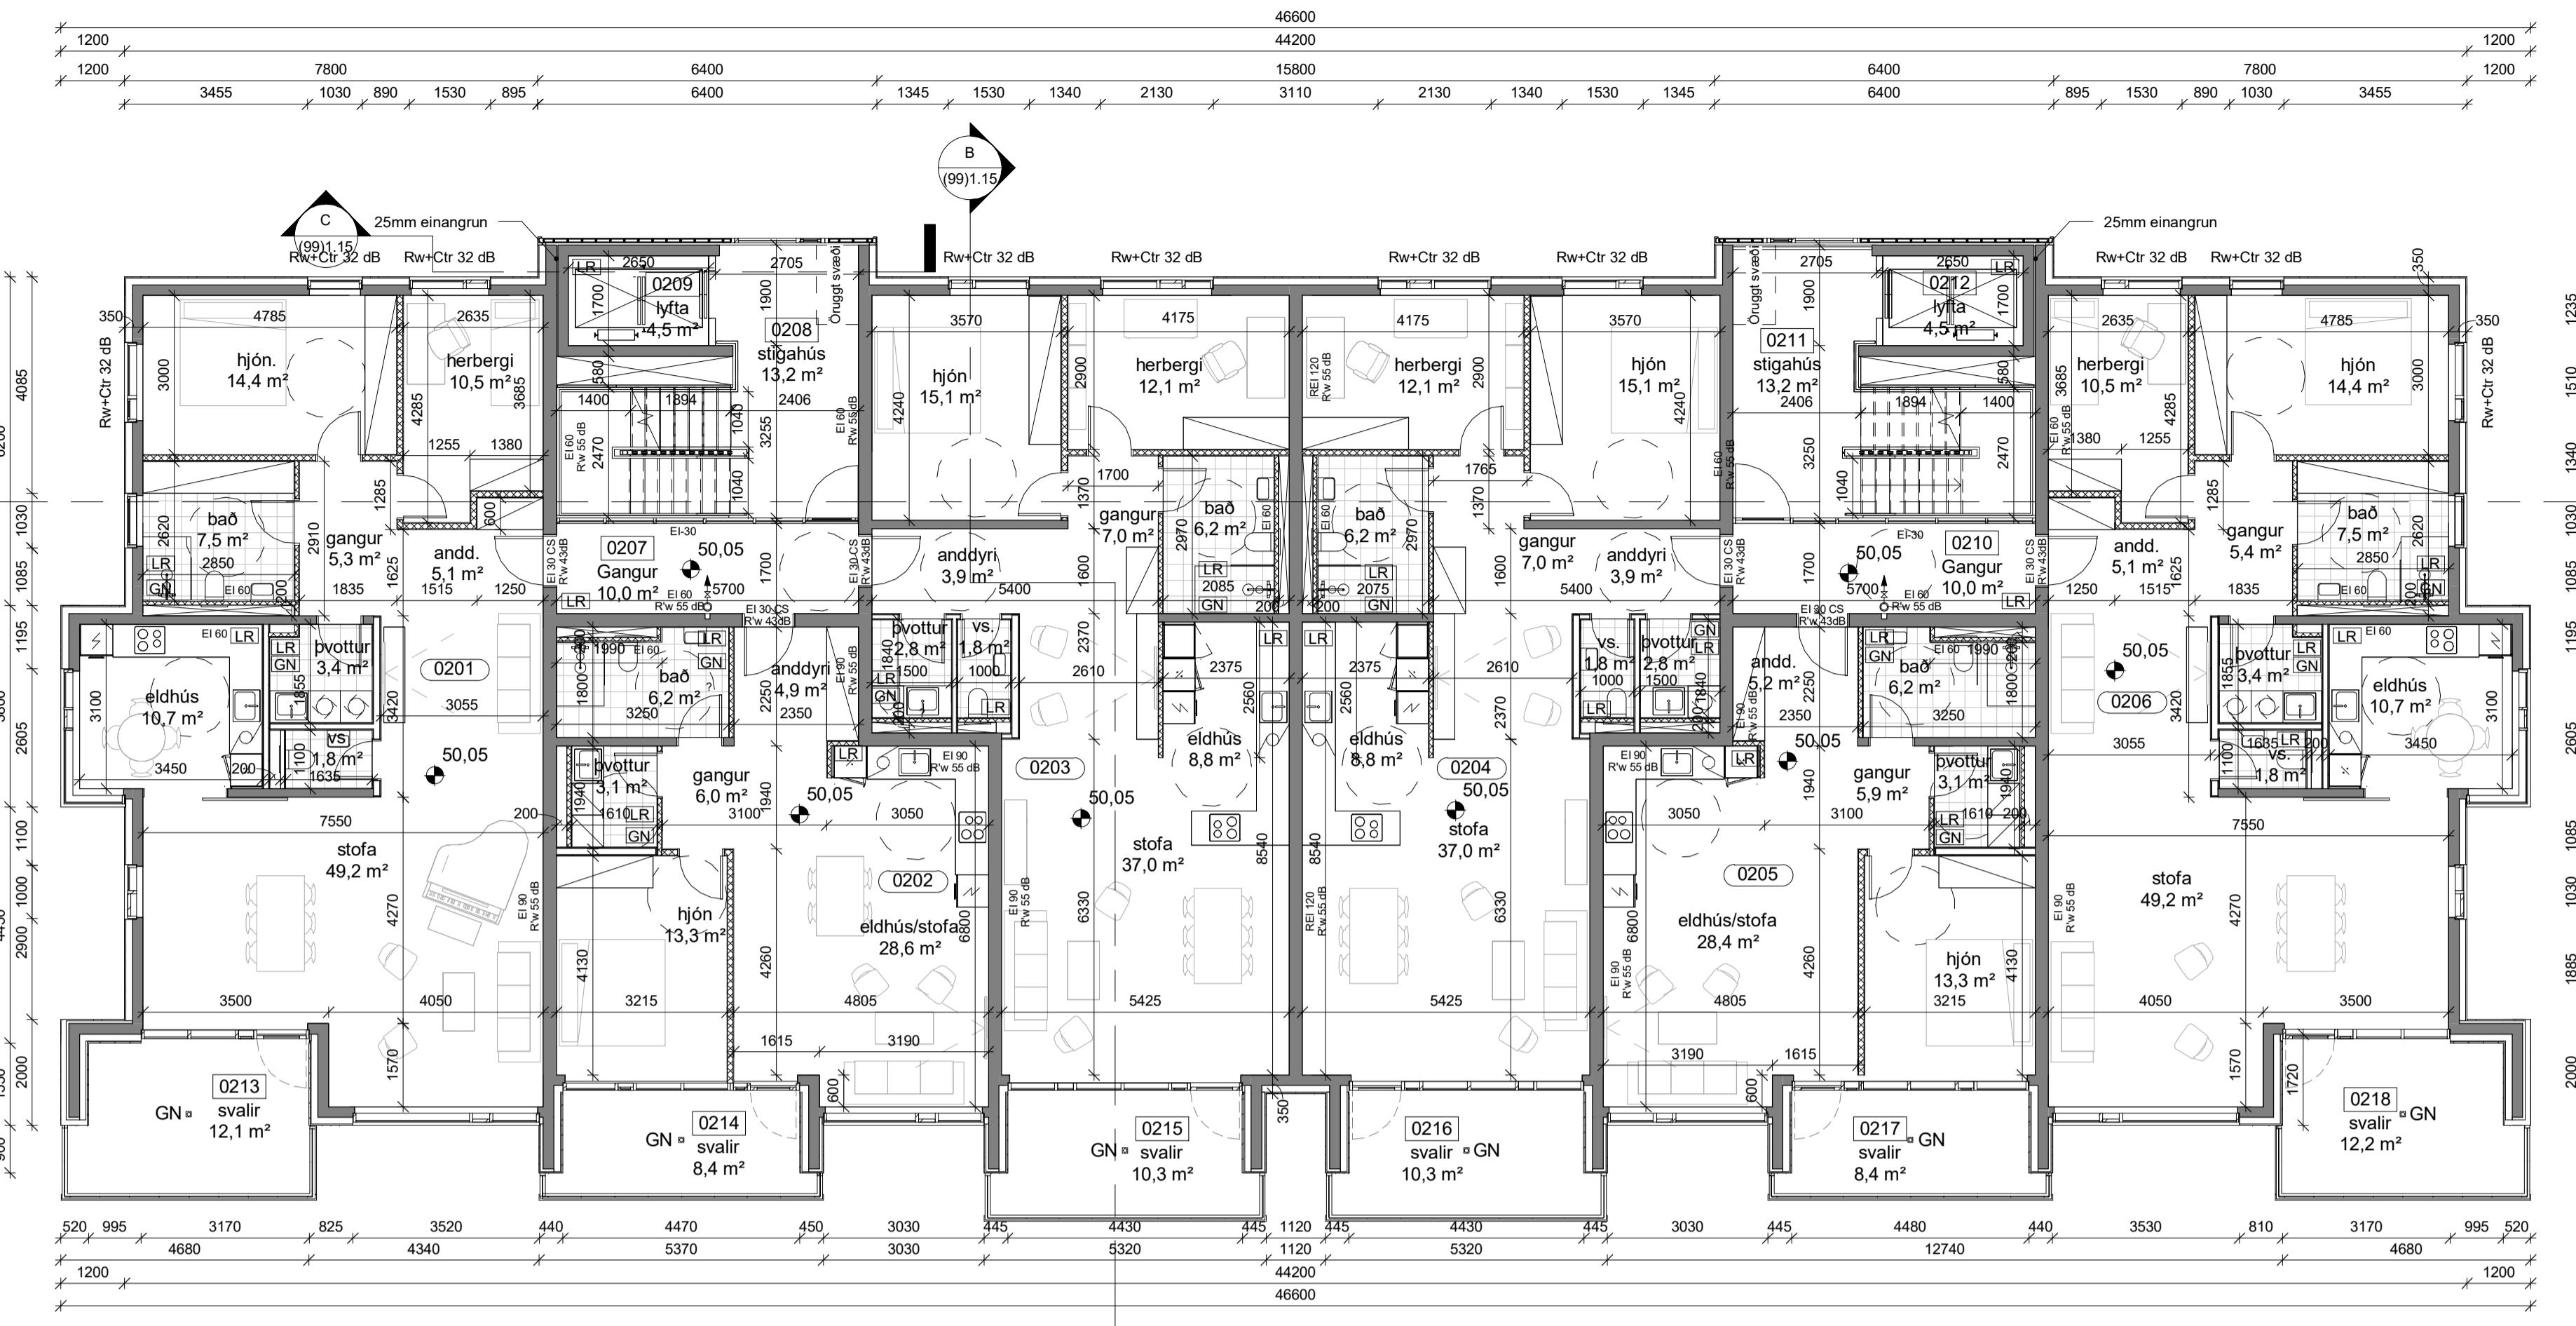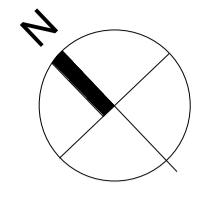

1 Árskógar 1 - Grunnmynd, 2. hæð

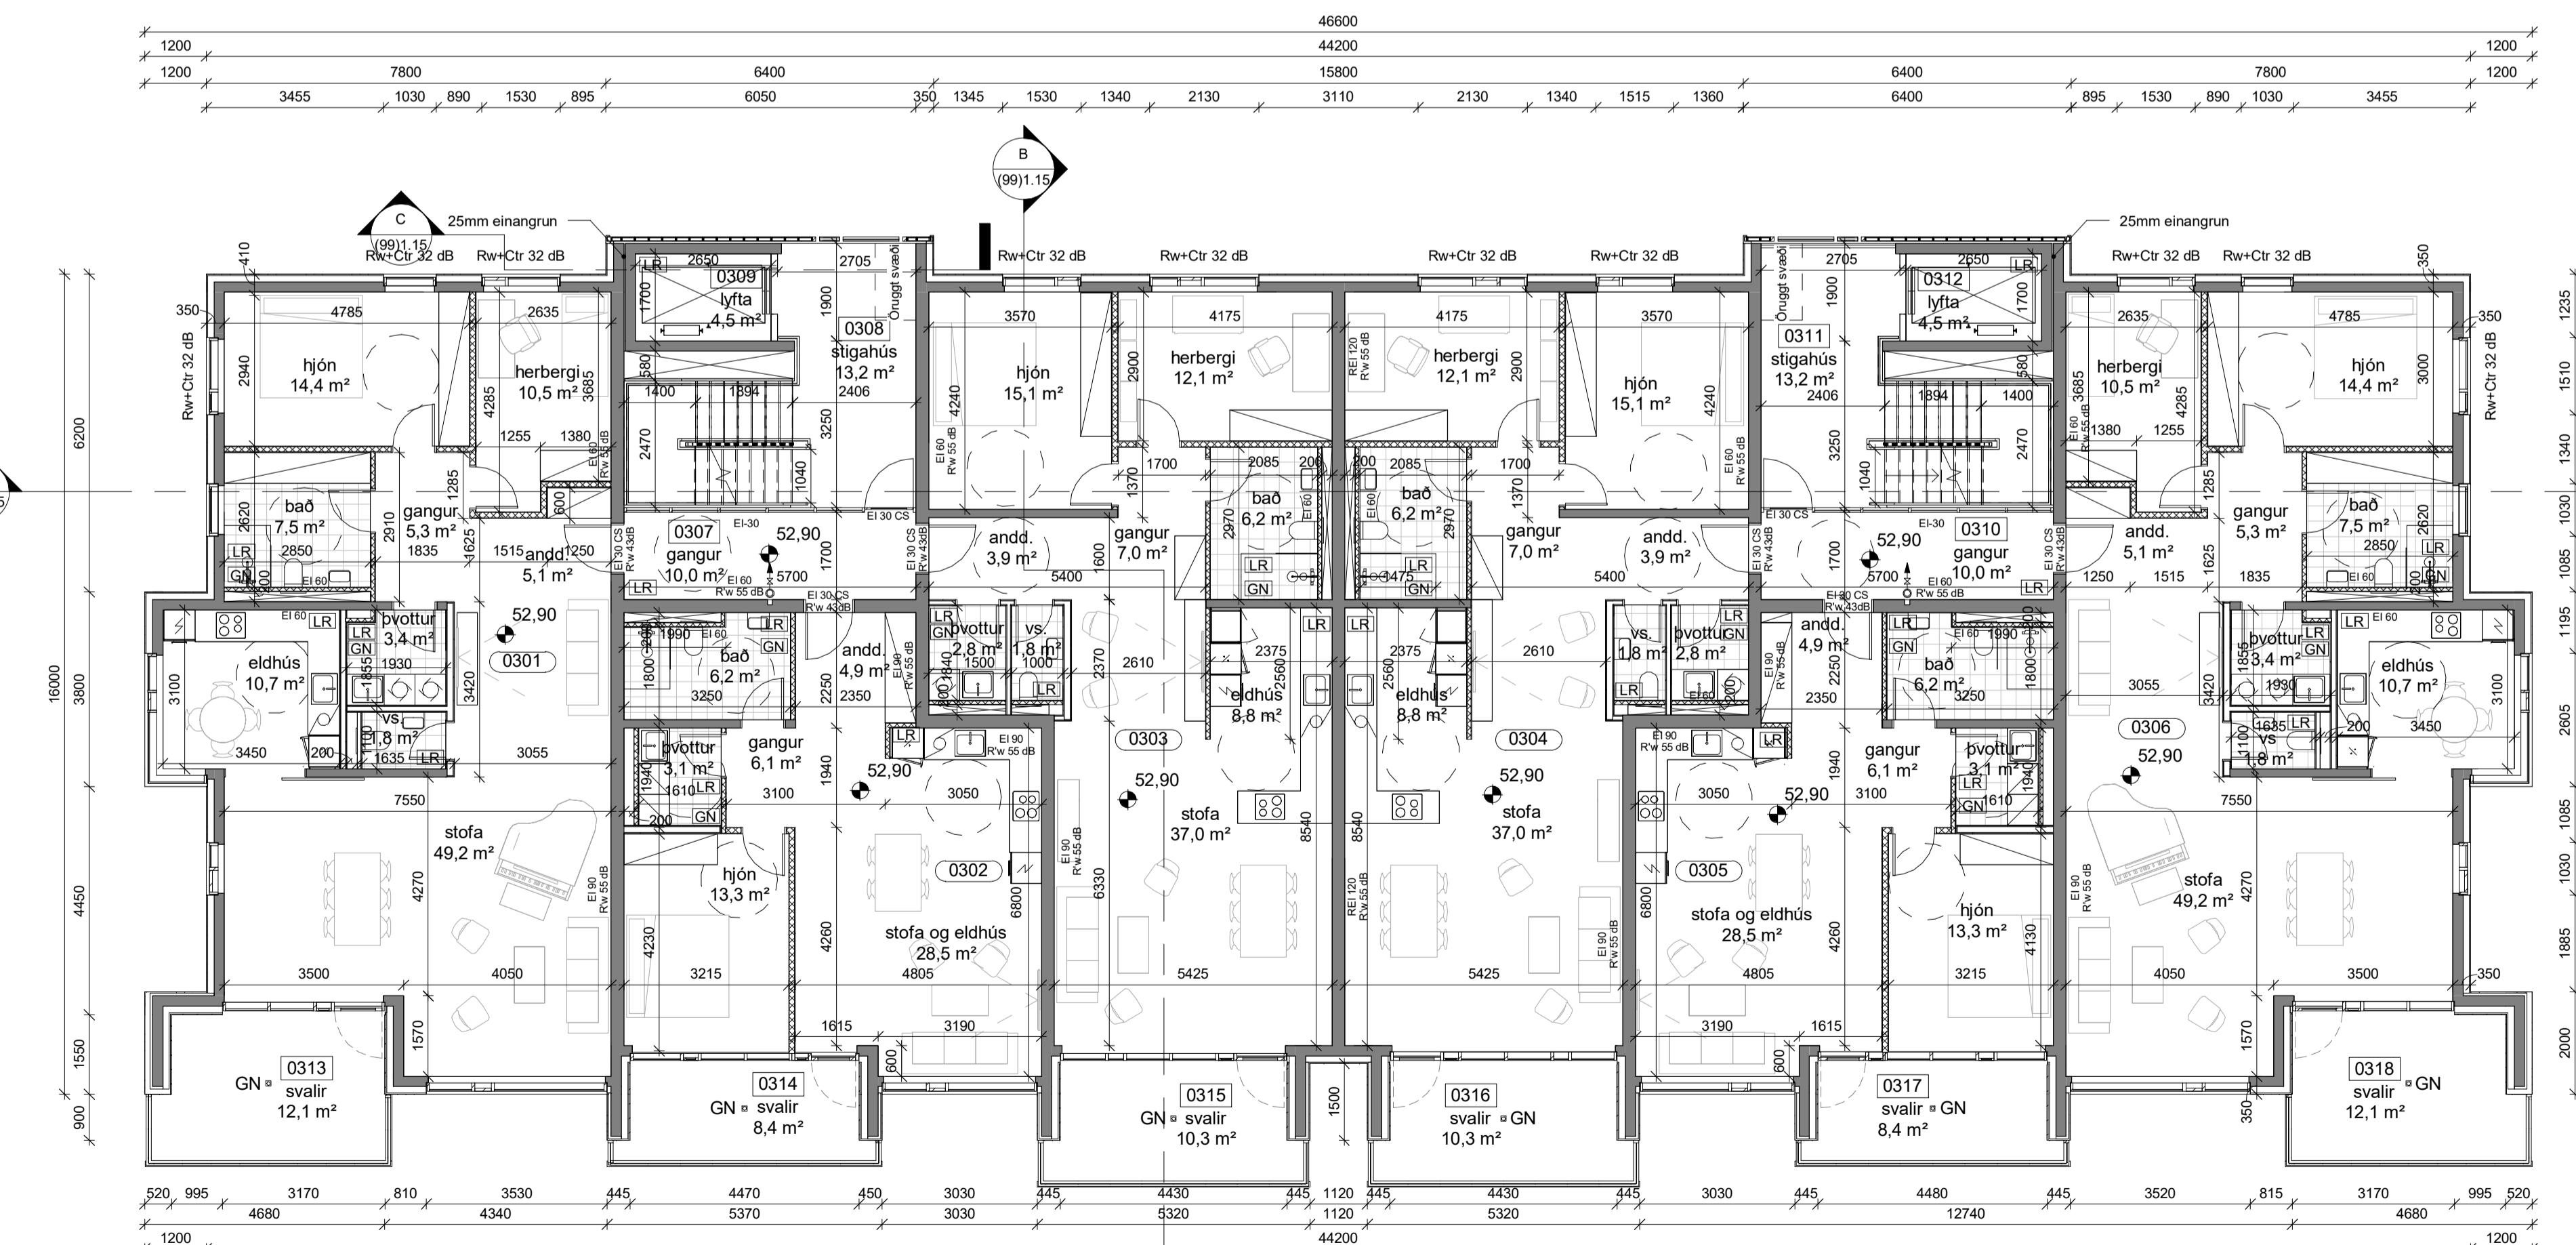

2 Árskógar 1 - Grunnmynd, 3. hæð

útg dags. skyring teiknað

ARKÍS arkitektar

Klepsvegi 15204 Reykjavík
kl 531107-05505: 511 2060
www.ark.is arkis@ark.is

Árskógar 1-3

Árskógar 1, 3
Reykjavík
4-912-101
224212
15-060

Verkefni:
Sveitarfélag:
Stöðgreini:
Landnúmer:
Verknúmer:


Hönnudur:
○ Adalsteinn Snorrason
○ Ámar Þór Jónsson
● Birgir Télfsson
○ Björn Guðbrandsson
○ Egill Guðmundsson
○ Þorvarður L. Björgvínsson byggjard., bfl

arkitekt fai
arkitekt fai
arkitekt fai
arkitekt fai
arkitekt fai
arkitekt fai
arkitekt fai

kt.161161-2769
kt.010174-4819
kt.020460-4589
kt.170174-3059
kt.270152-6869
kt.250572-3529

• Hönnudur adal-/seruppráðta:
• Hönnunarsíða:

Hannad / teiknað: BT,HG, JBS
Ylifarád / samþykkt: VM/BT
Málkvárd: Dagsetning: 9.1.2018

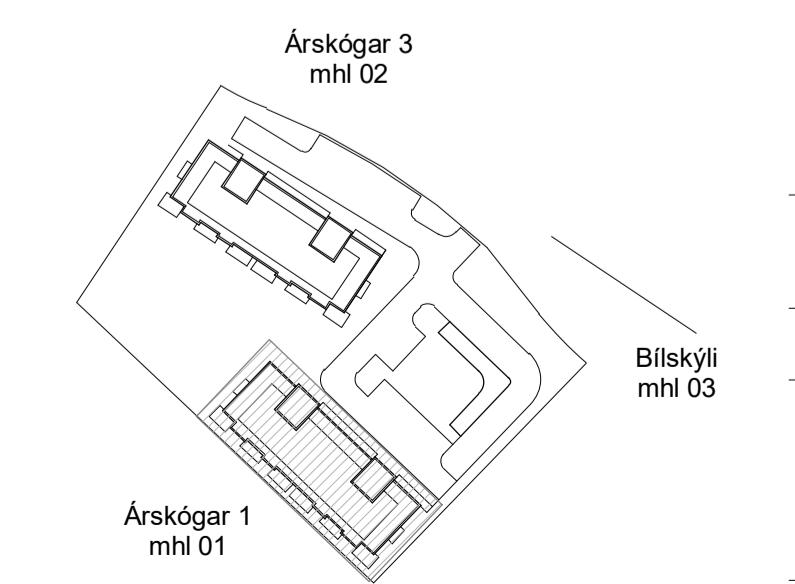



ÁDALUPPDRÆTTIR

(99)1.12

teikning breyting

ÁR - 1, GRM 2. OG 3. HÆÐ


Blaðanumari A1 - 094 + 841

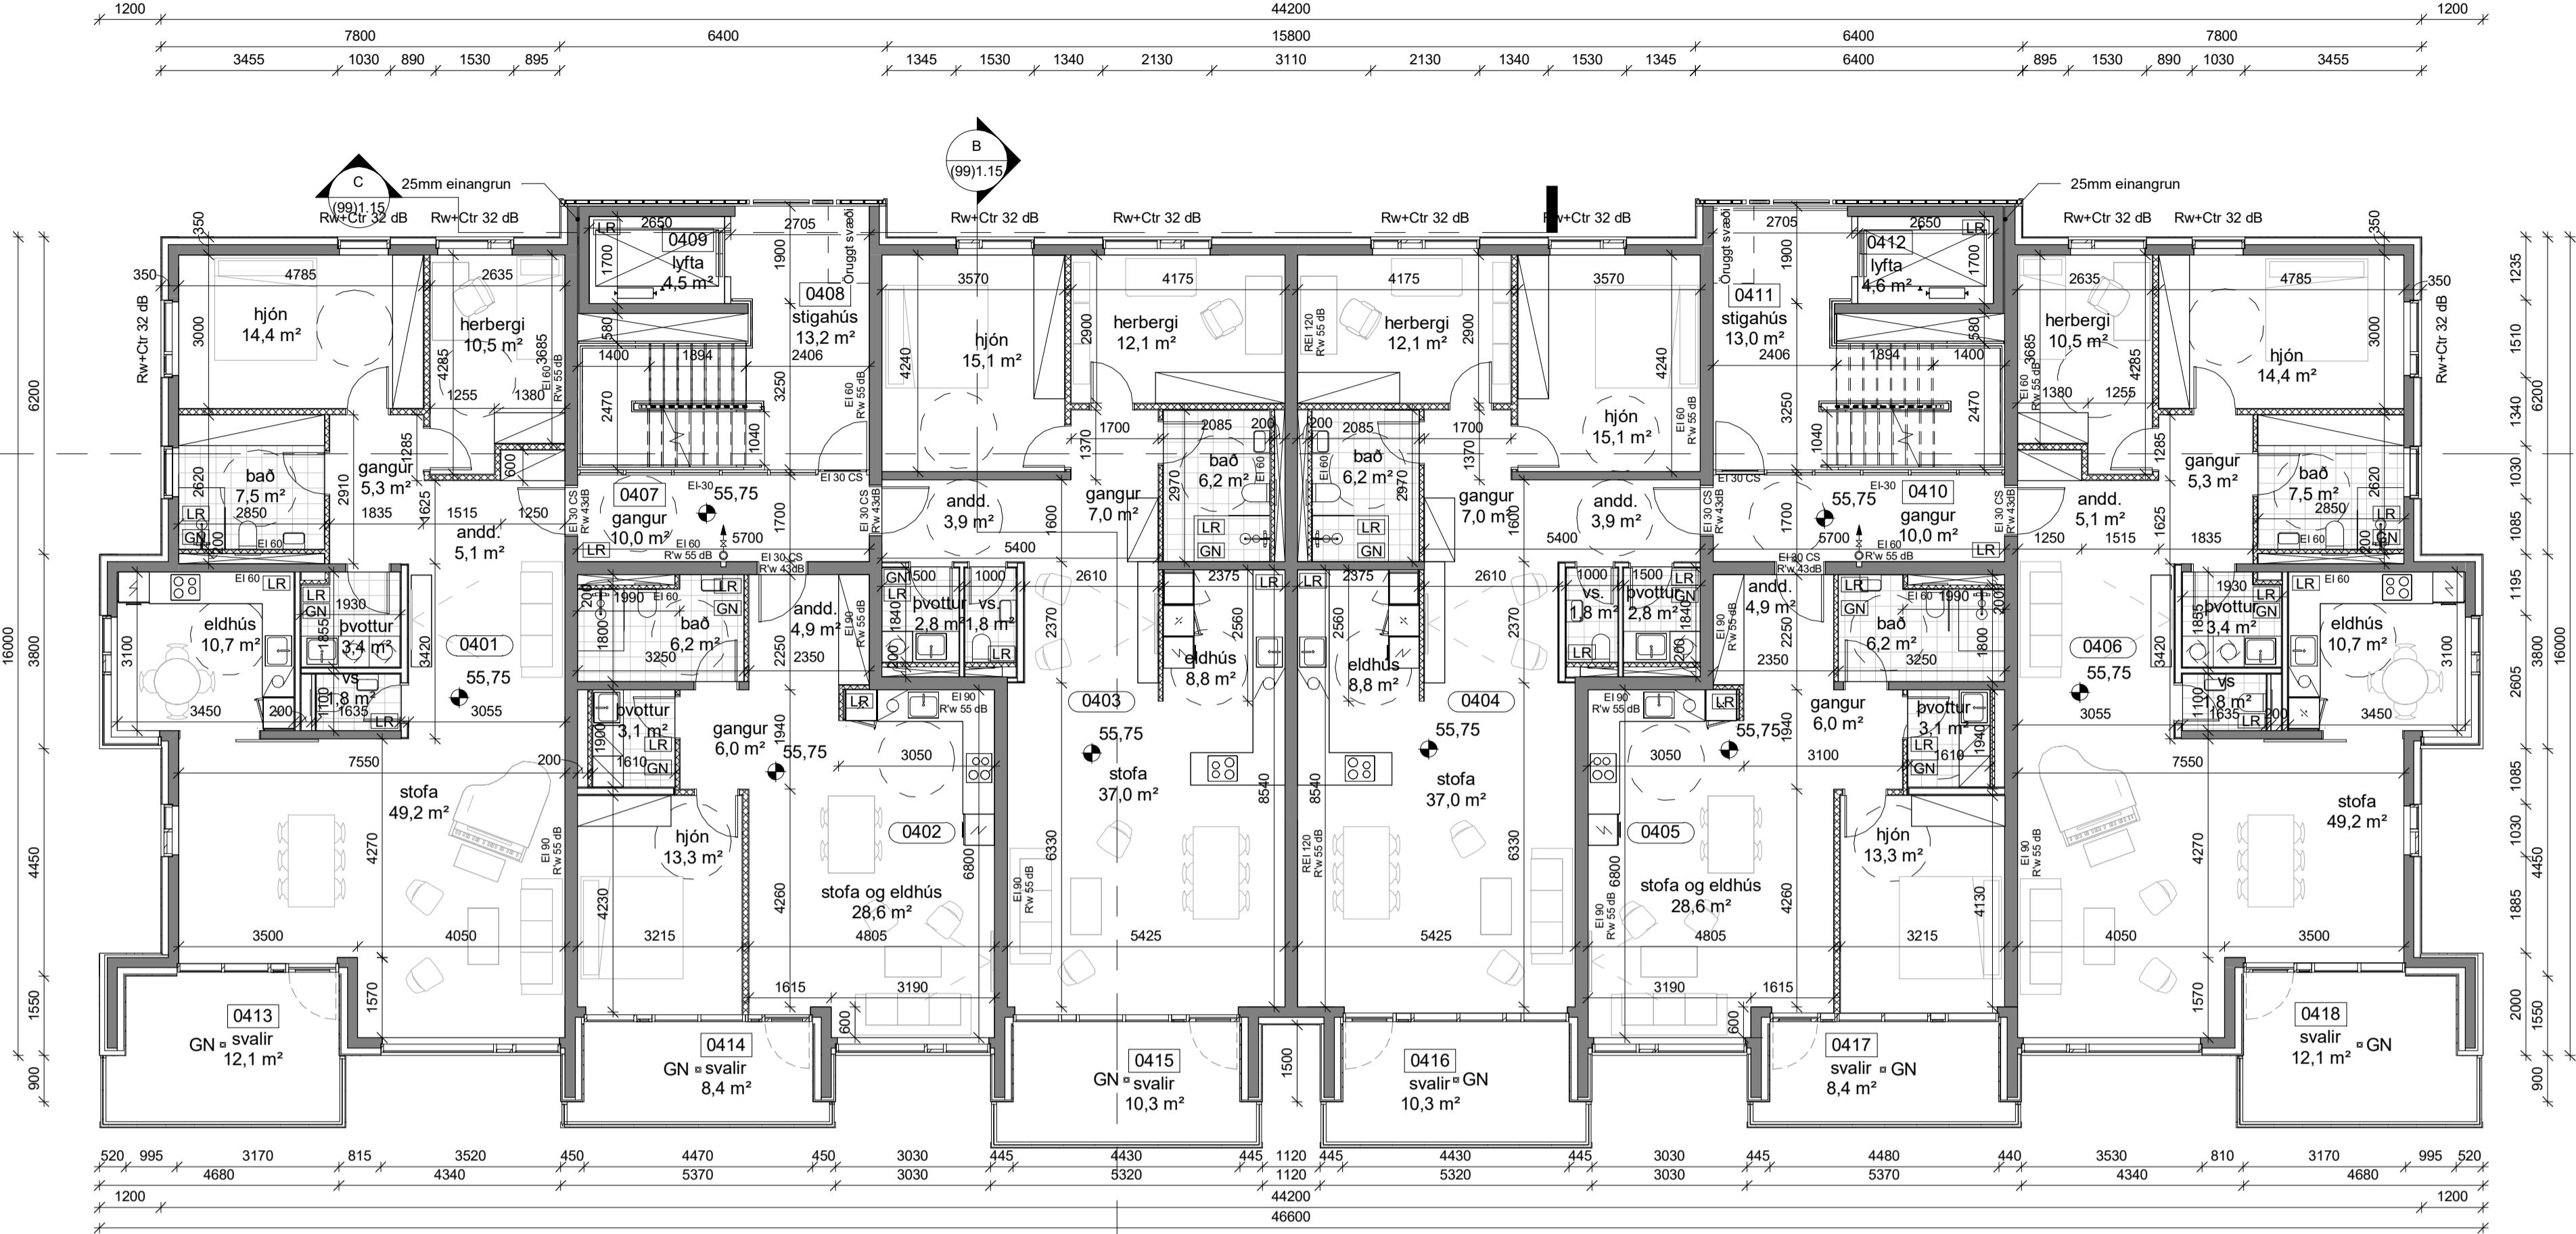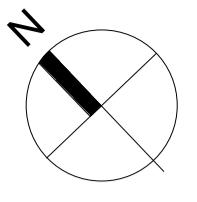

Árskógar 1 - Grunnmynd, 4. hæð

2

1 : 100

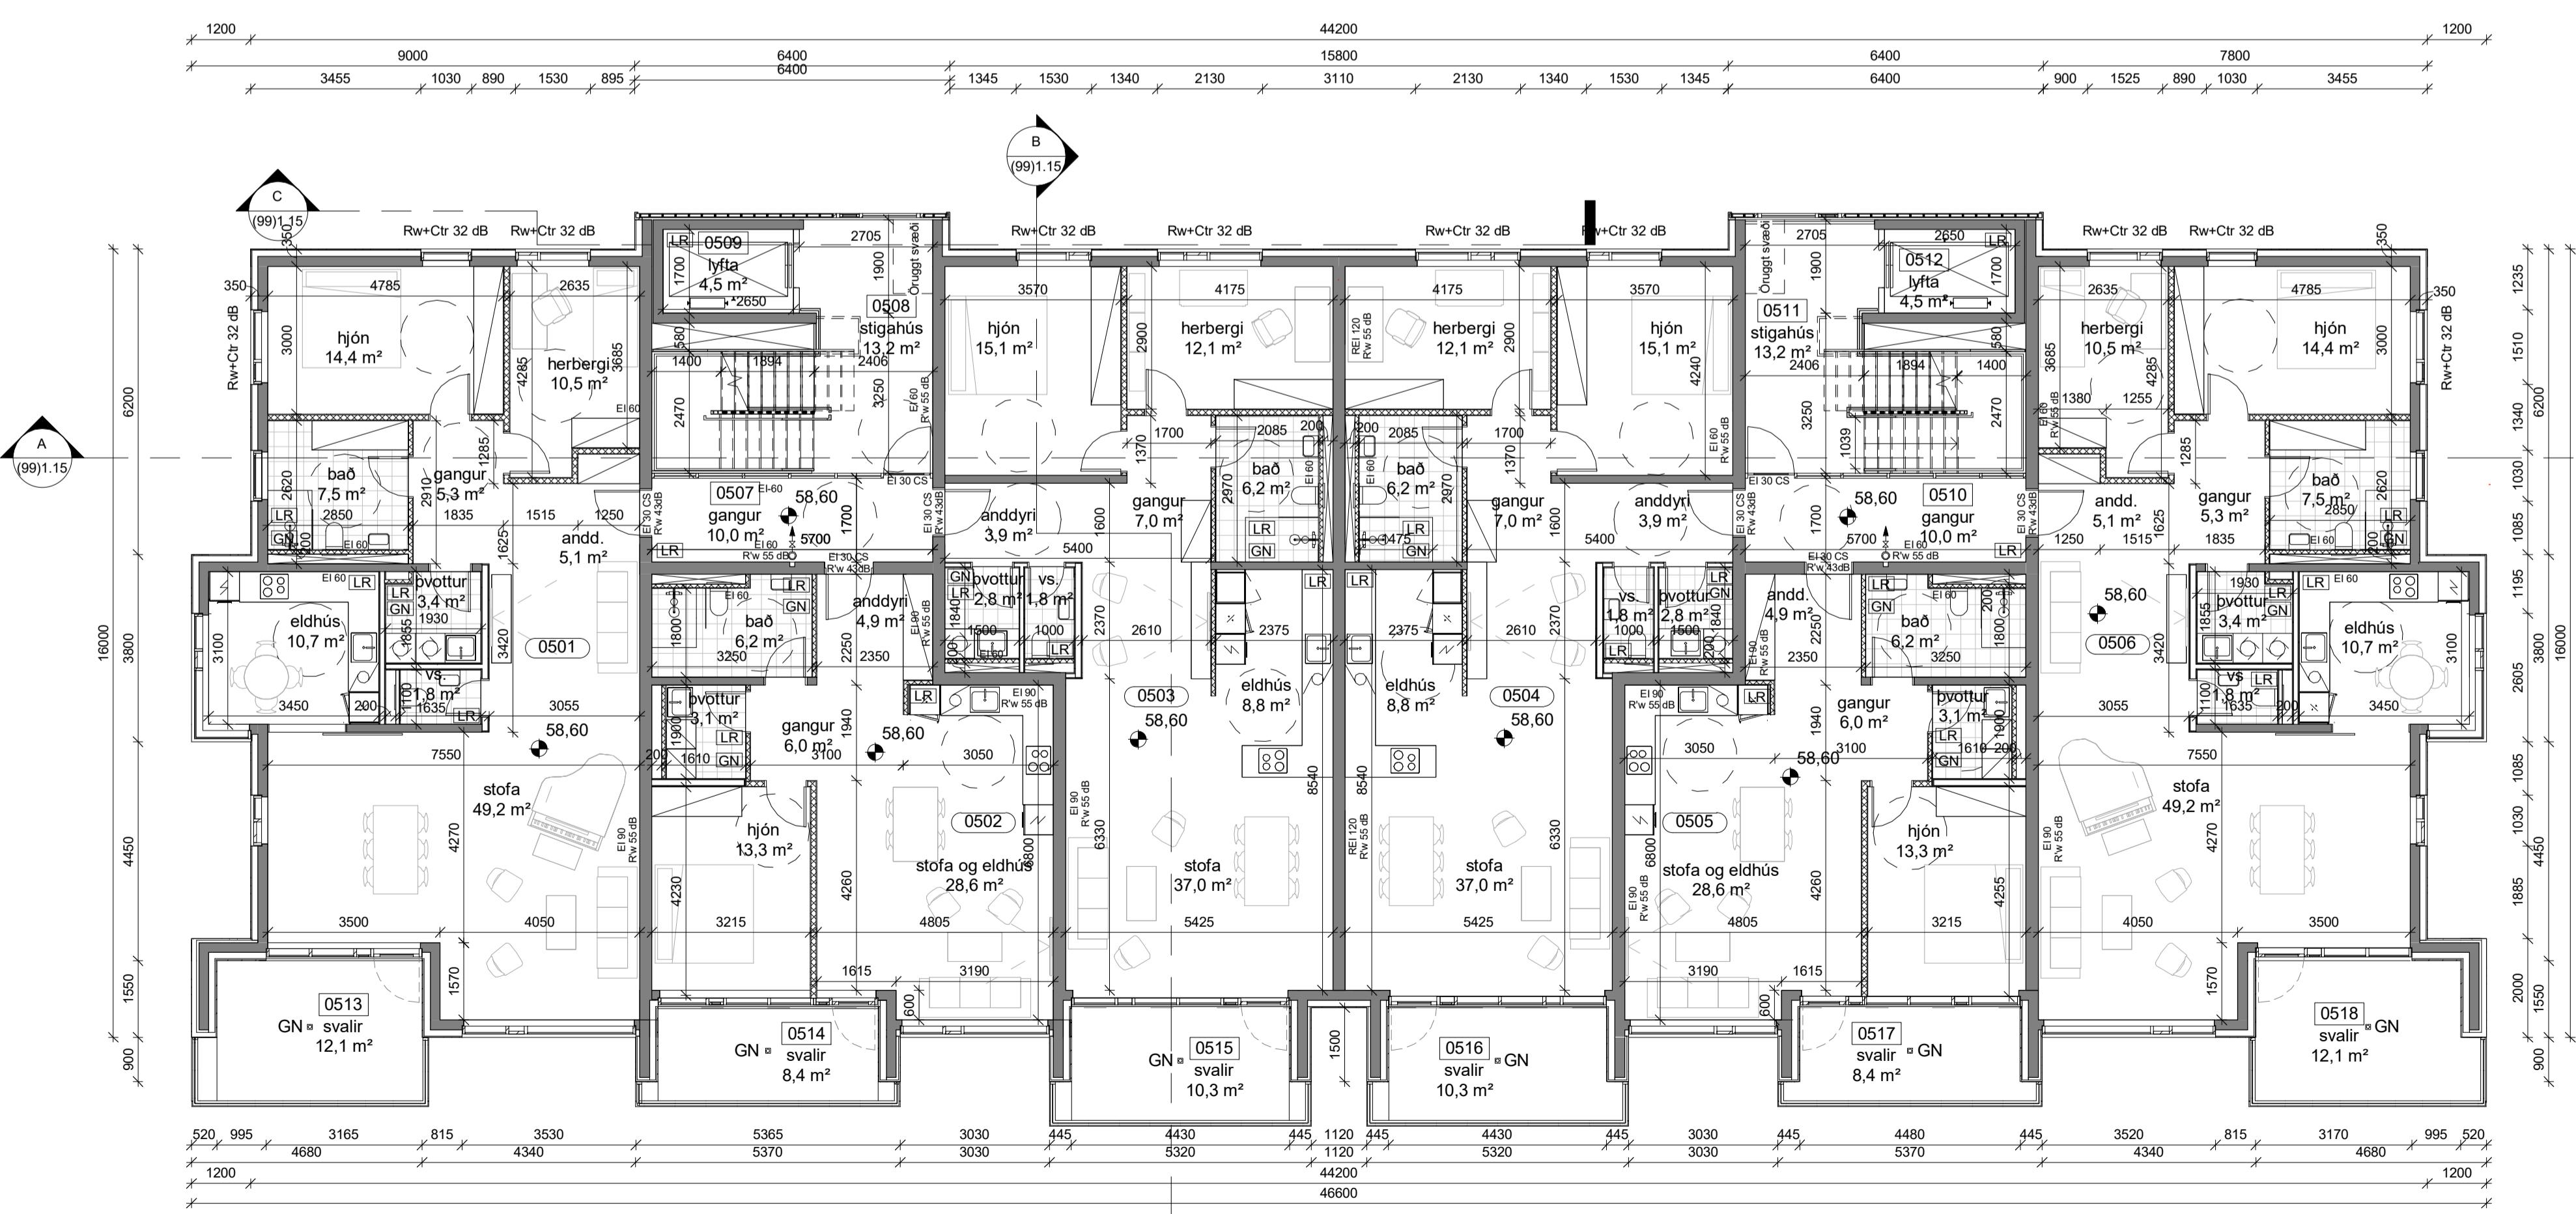

Árskógar 1 - Grunnmynd, 5. hæð

1

1 : 100

útg dags. skyring teiknað

ARKÍS arkitektar

Kleppsvegi 15204 Reykjavík
kl 531107-05505: 511 2060
www.ark.is arkis@ark.is

Árskógar 1-3

Árskógar 1-3
Reykjavík
4-912-101
224212
15-060

Hönnuður:

Adalsteinn Snorrason

Amar Þór Jónsson



Birgir Téltsson

Björn Guðbrandsson


Egill Guðmundsson

Þorvarður L. Björginsson byggjard. bfl

arkitekt fai

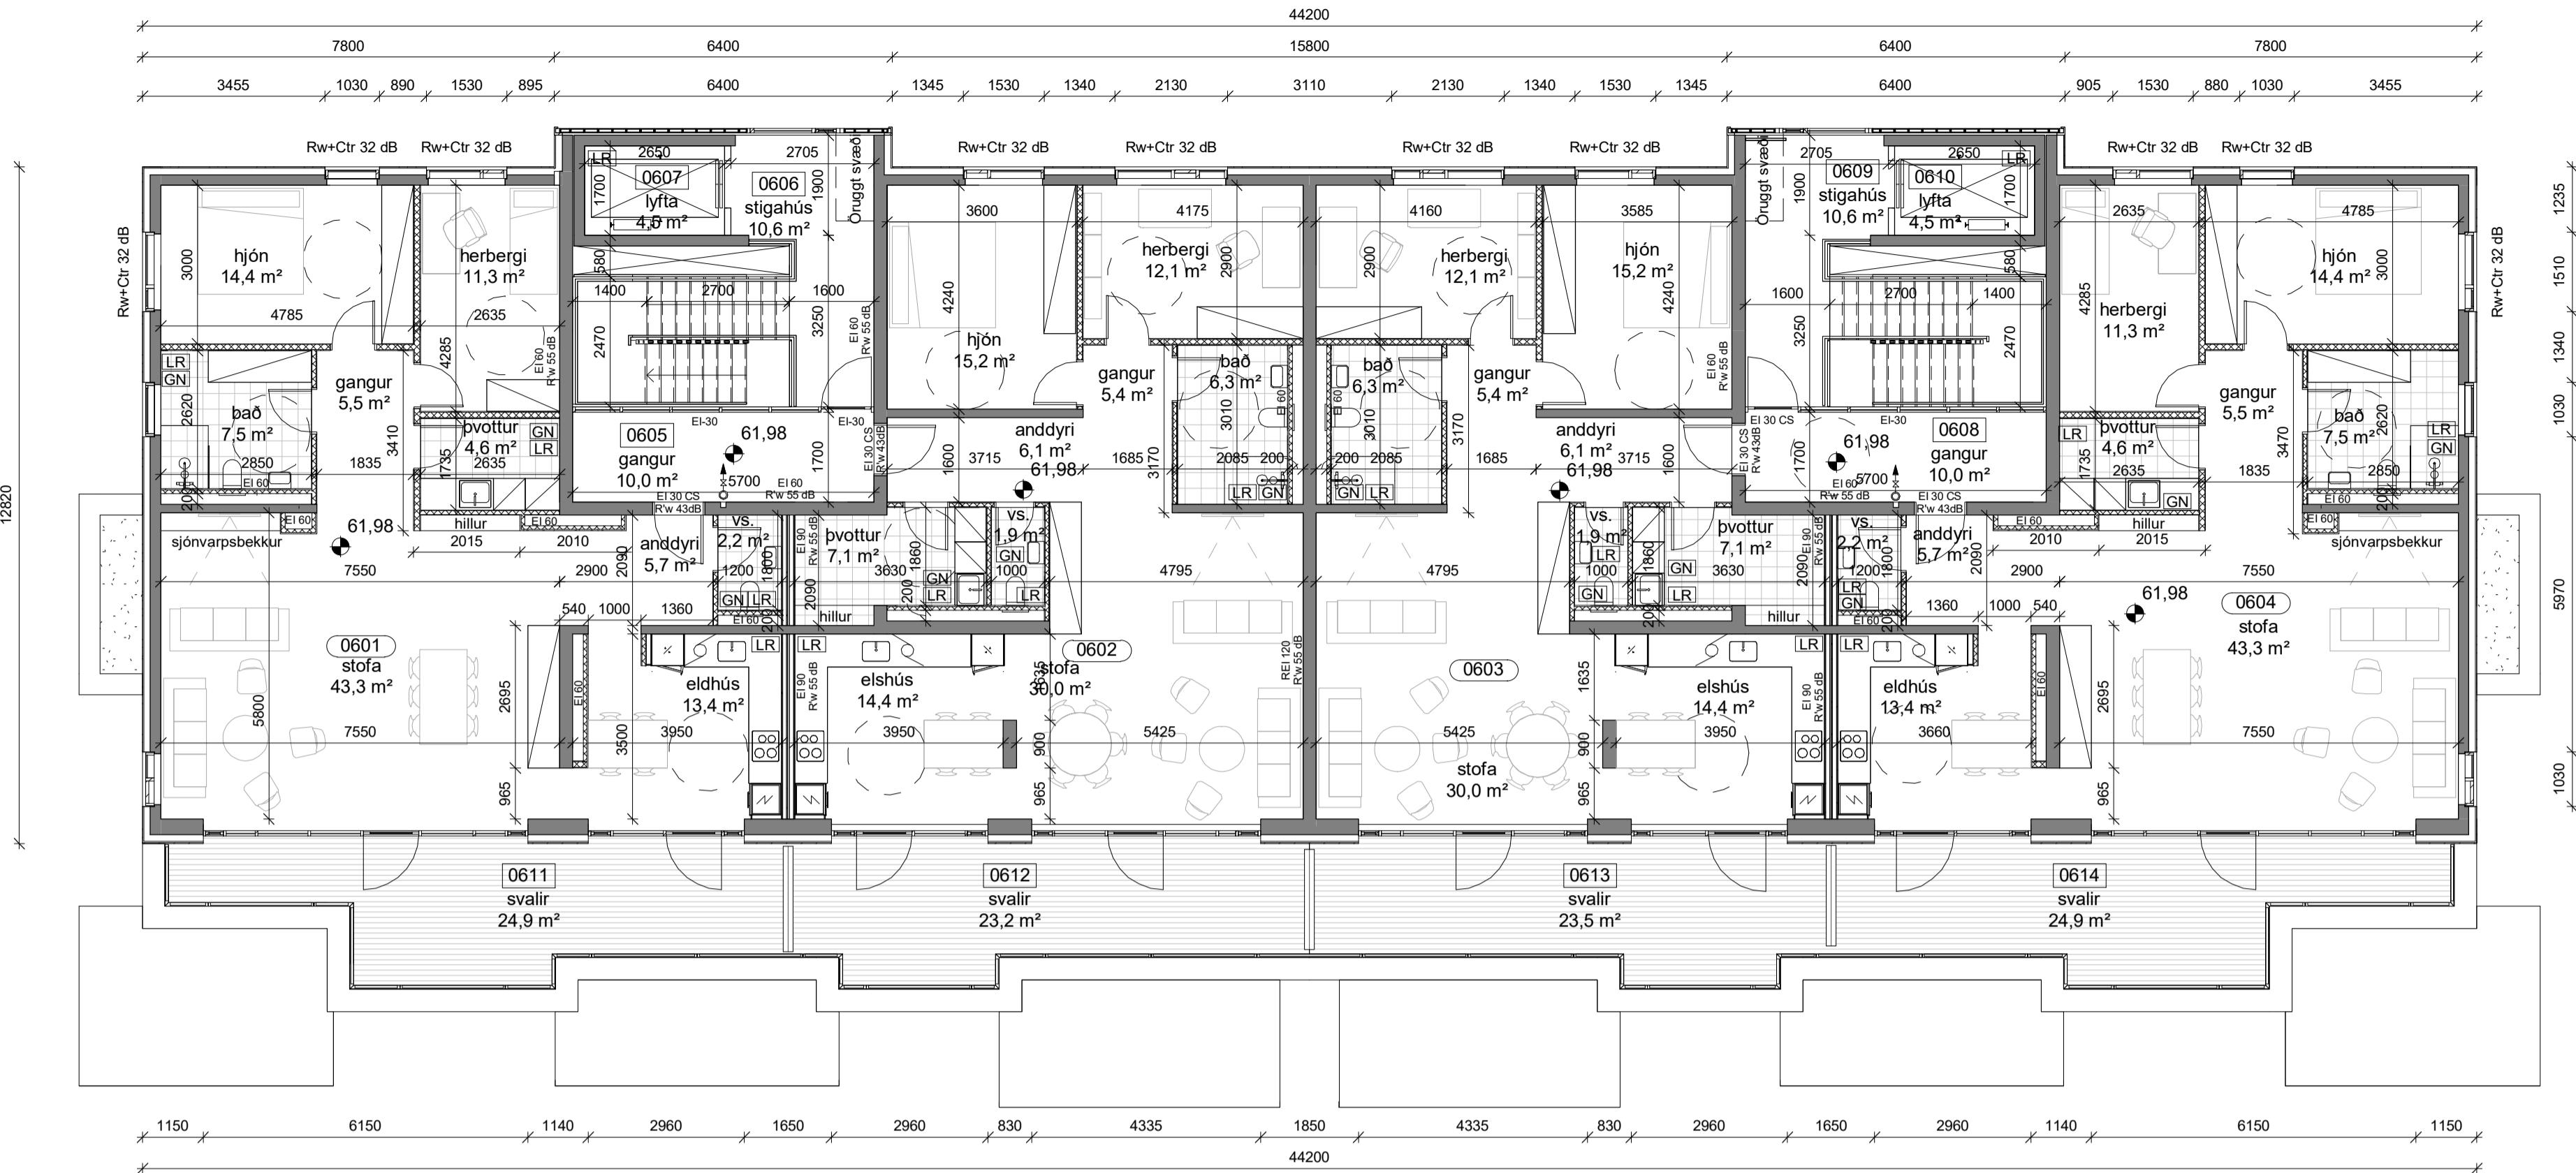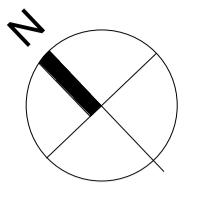

1 Árskógar 1 - Grunnmynd, 6. hæð
1 : 100

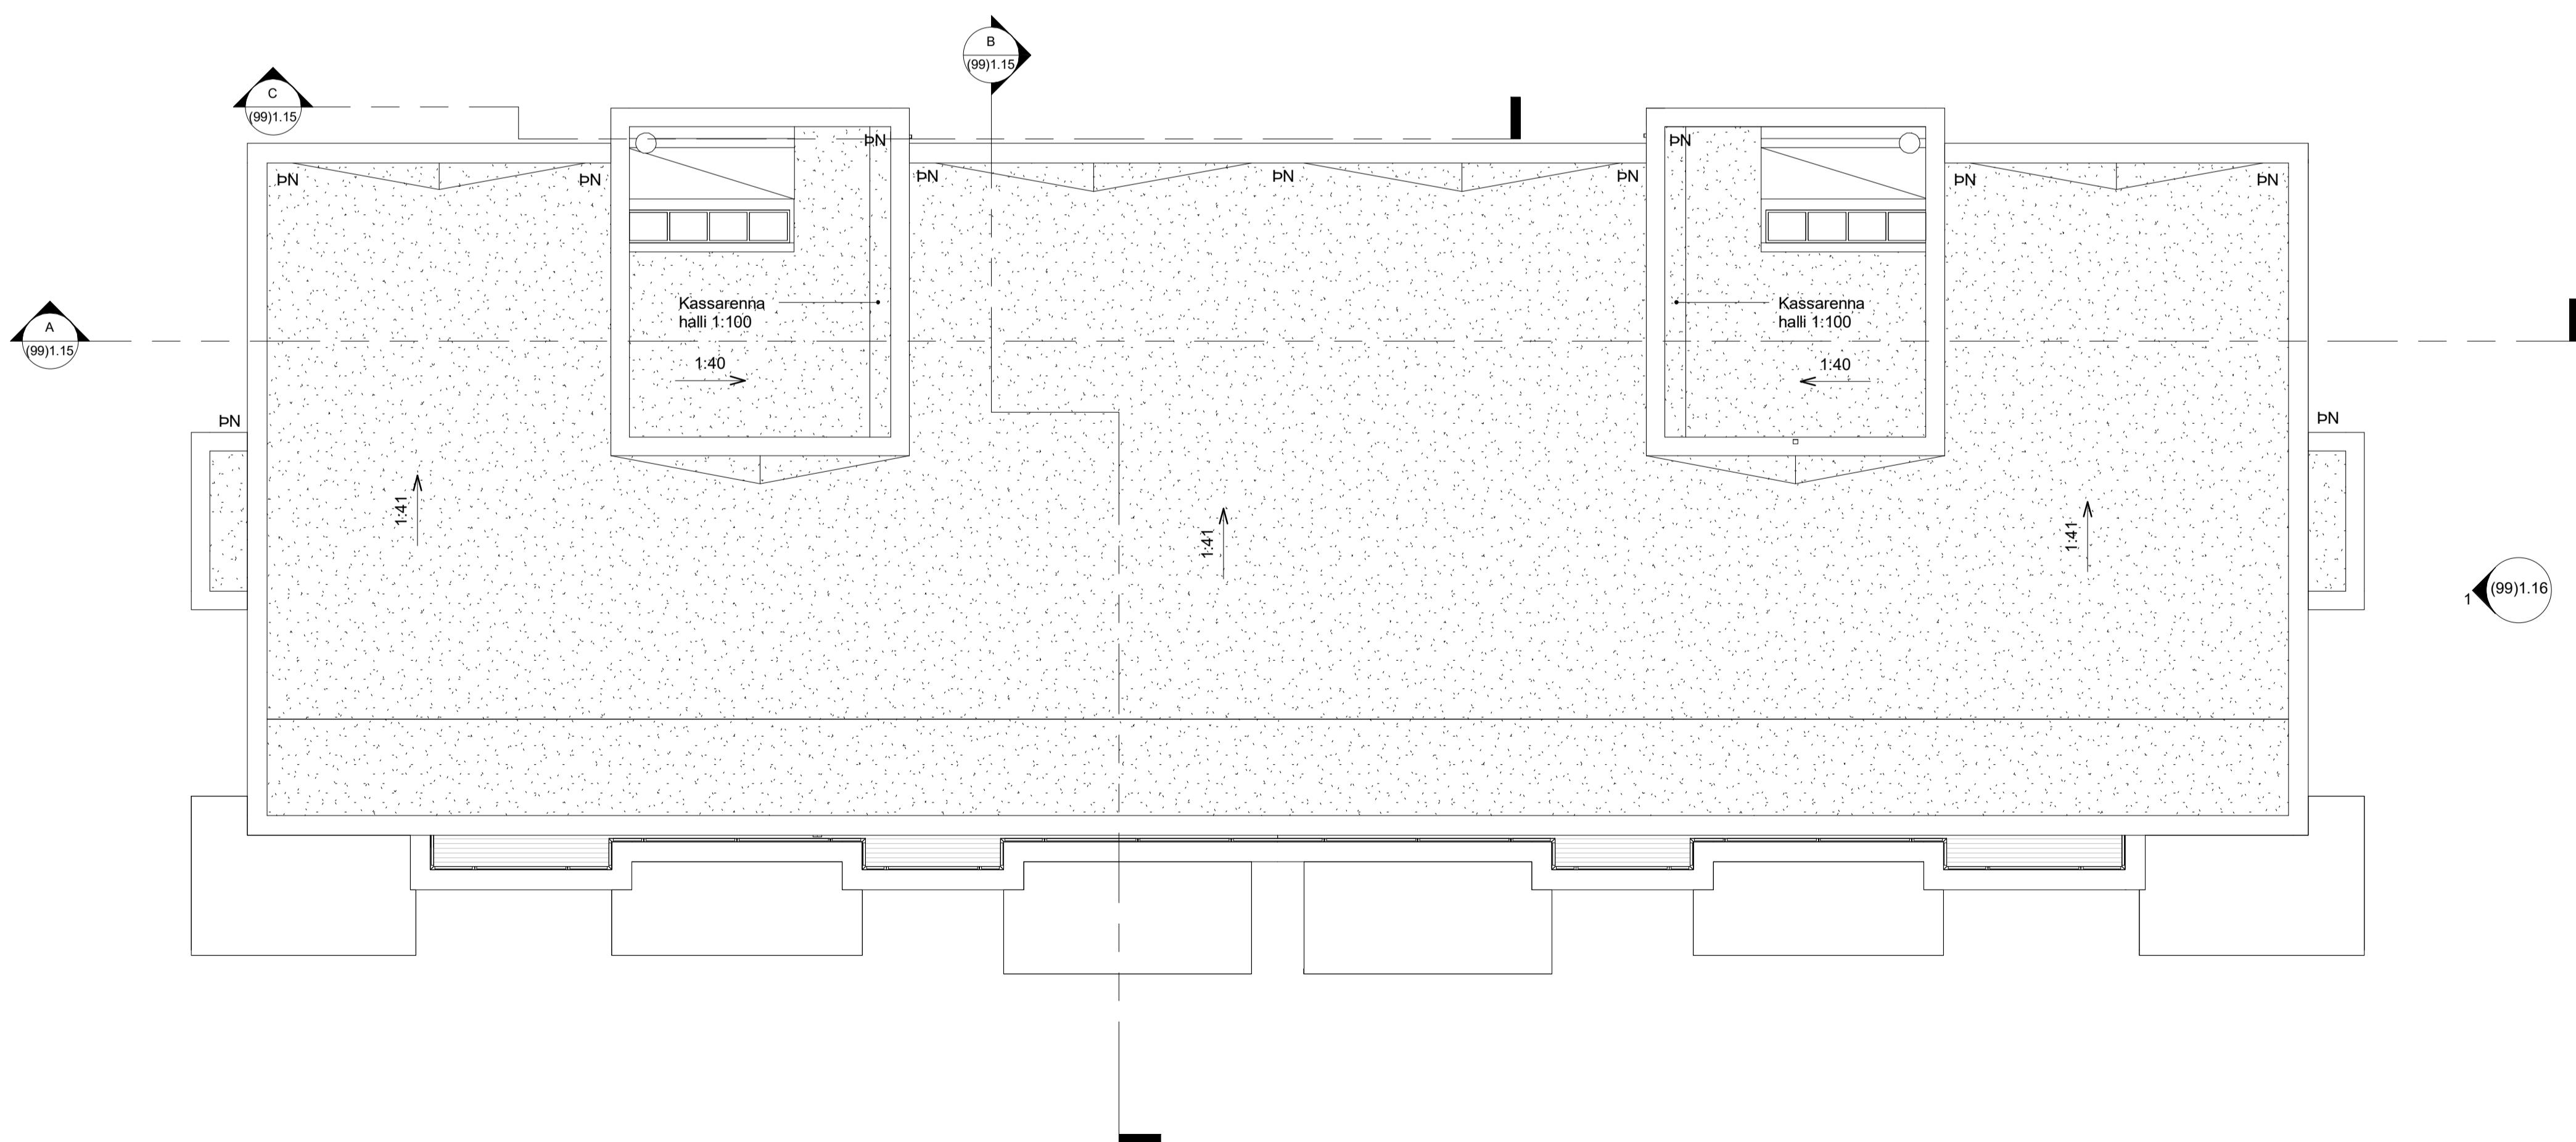

2 Árskógar 1 - Grunnmynd, Bak
1 : 100

ARKÍS
arkitektar

Kleppsvegi 15204 Reykjavík
kl 531107-05505: 511 2060
www.ark.is arkis@ark.is

útg dags. skýring teiknað

.

.

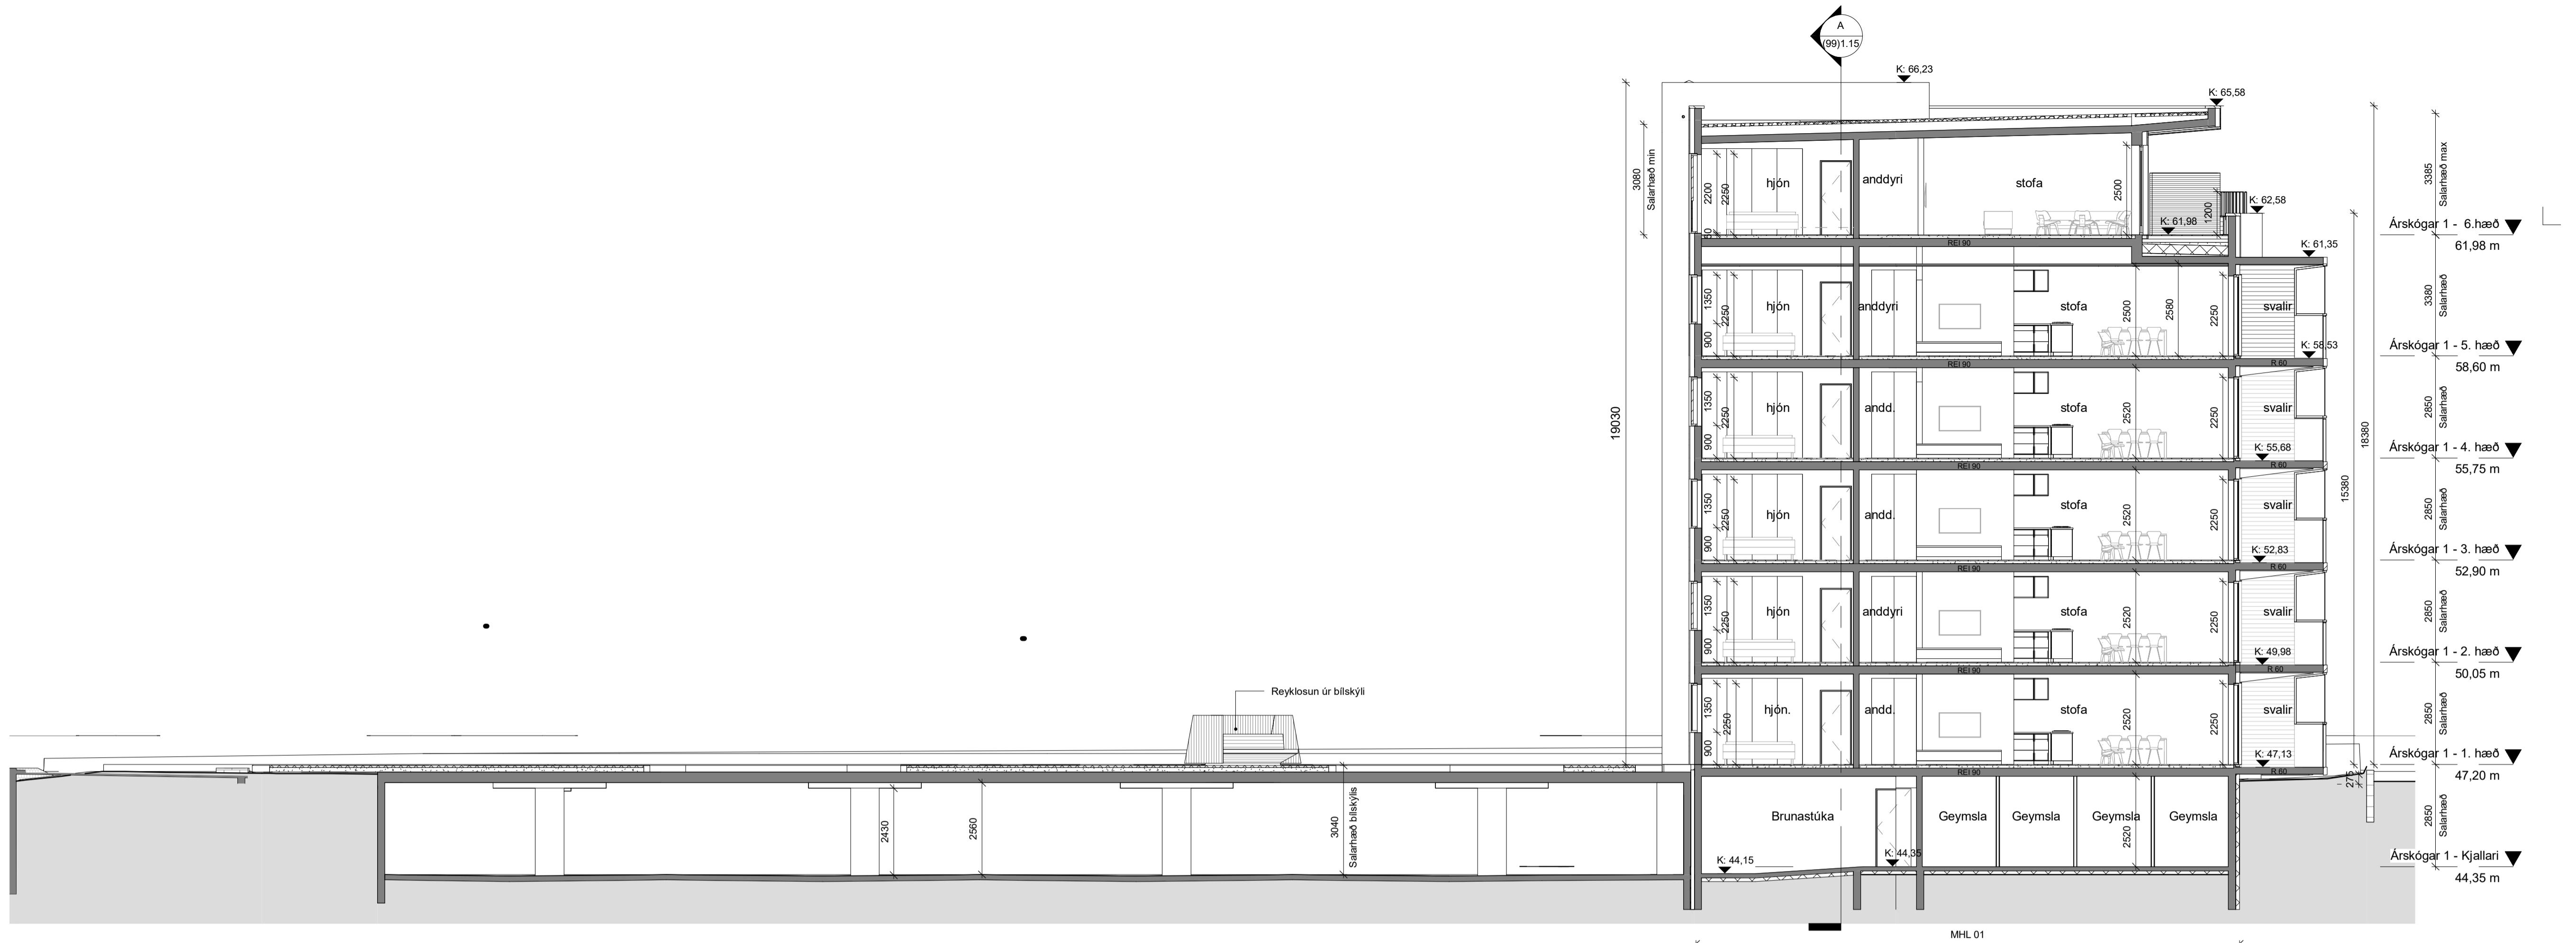


Árskógar 1 - Þversnið

1 : 100

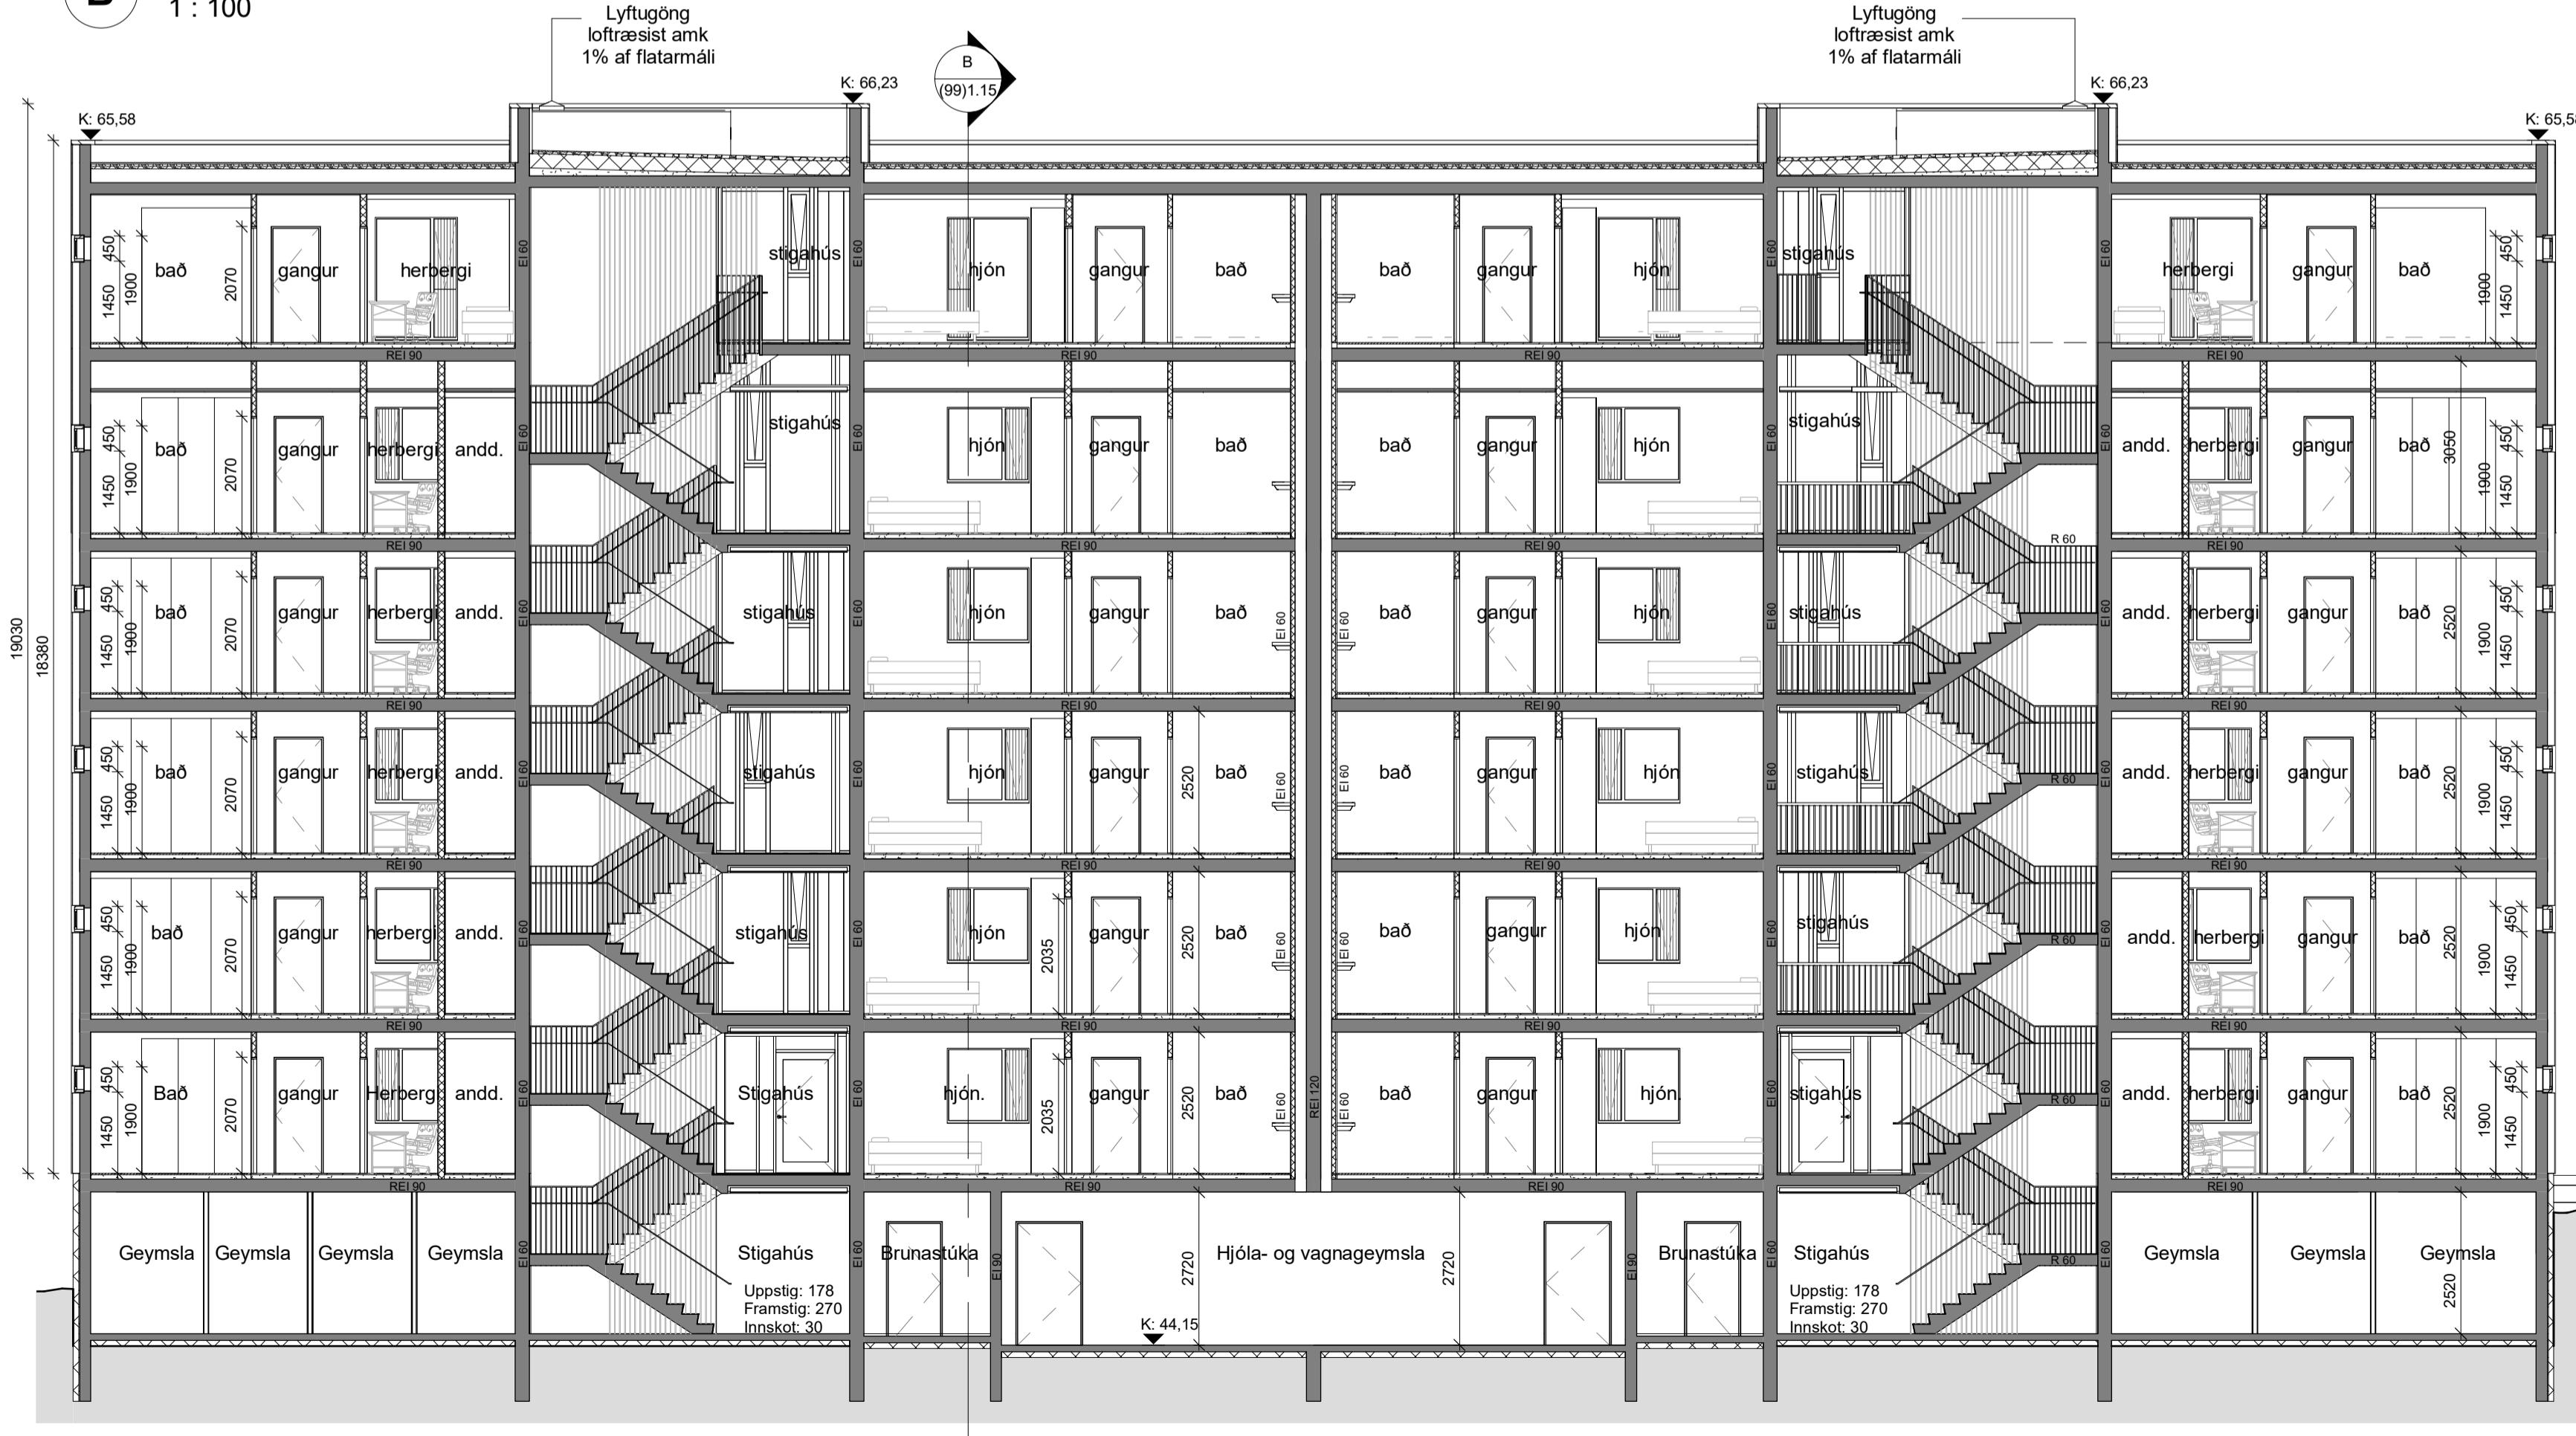

Árskógar 1 - Langsnið

A 1 : 100

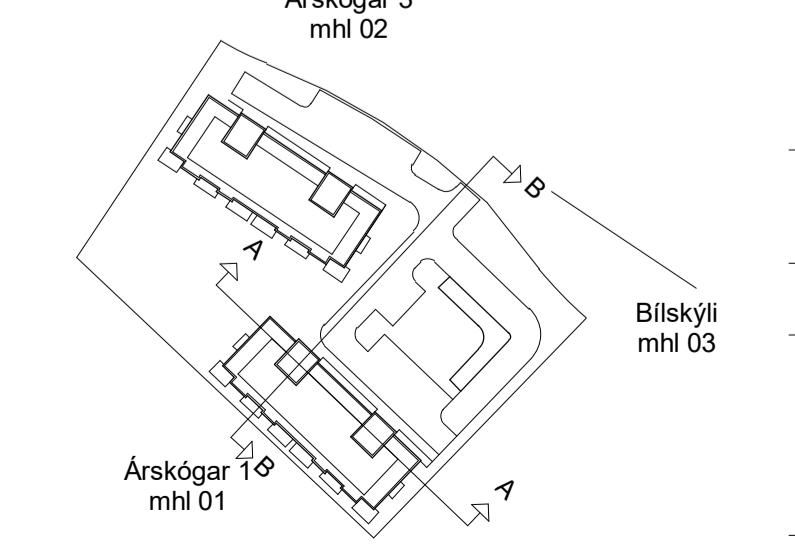

útg dags. skýring

ARKÍS

Kleppsvegi 15204 Rekt
531107-0550S: 51
www.ark.is arkis

Kleppsvegi 15204 Rekt
531107-0550S: 51
www.ark.is arkis

Árskóðar

Árskógi

Re
4-9

2018-01-01

kt.16116

kt fai kt.01017
kitekt faí kt.02046
lítalit faí kt.17017

kitekt fai
kitekt faí
ingaf, bfi

ingal. bl. KI.23057

— MARCH 1971

S Mælikvarði:
BT Dagsetning: 9.

(00)1 15

(99) 1.15
teikning b

AR - 1, S



1 Árskógar 1 - Ásýnd suðaustur

1 : 100


2 Árskógar 1 - Ásýnd norðaustur

1 : 100



4 Árskógar 1 - Ásýnd suðvestur

1 : 100

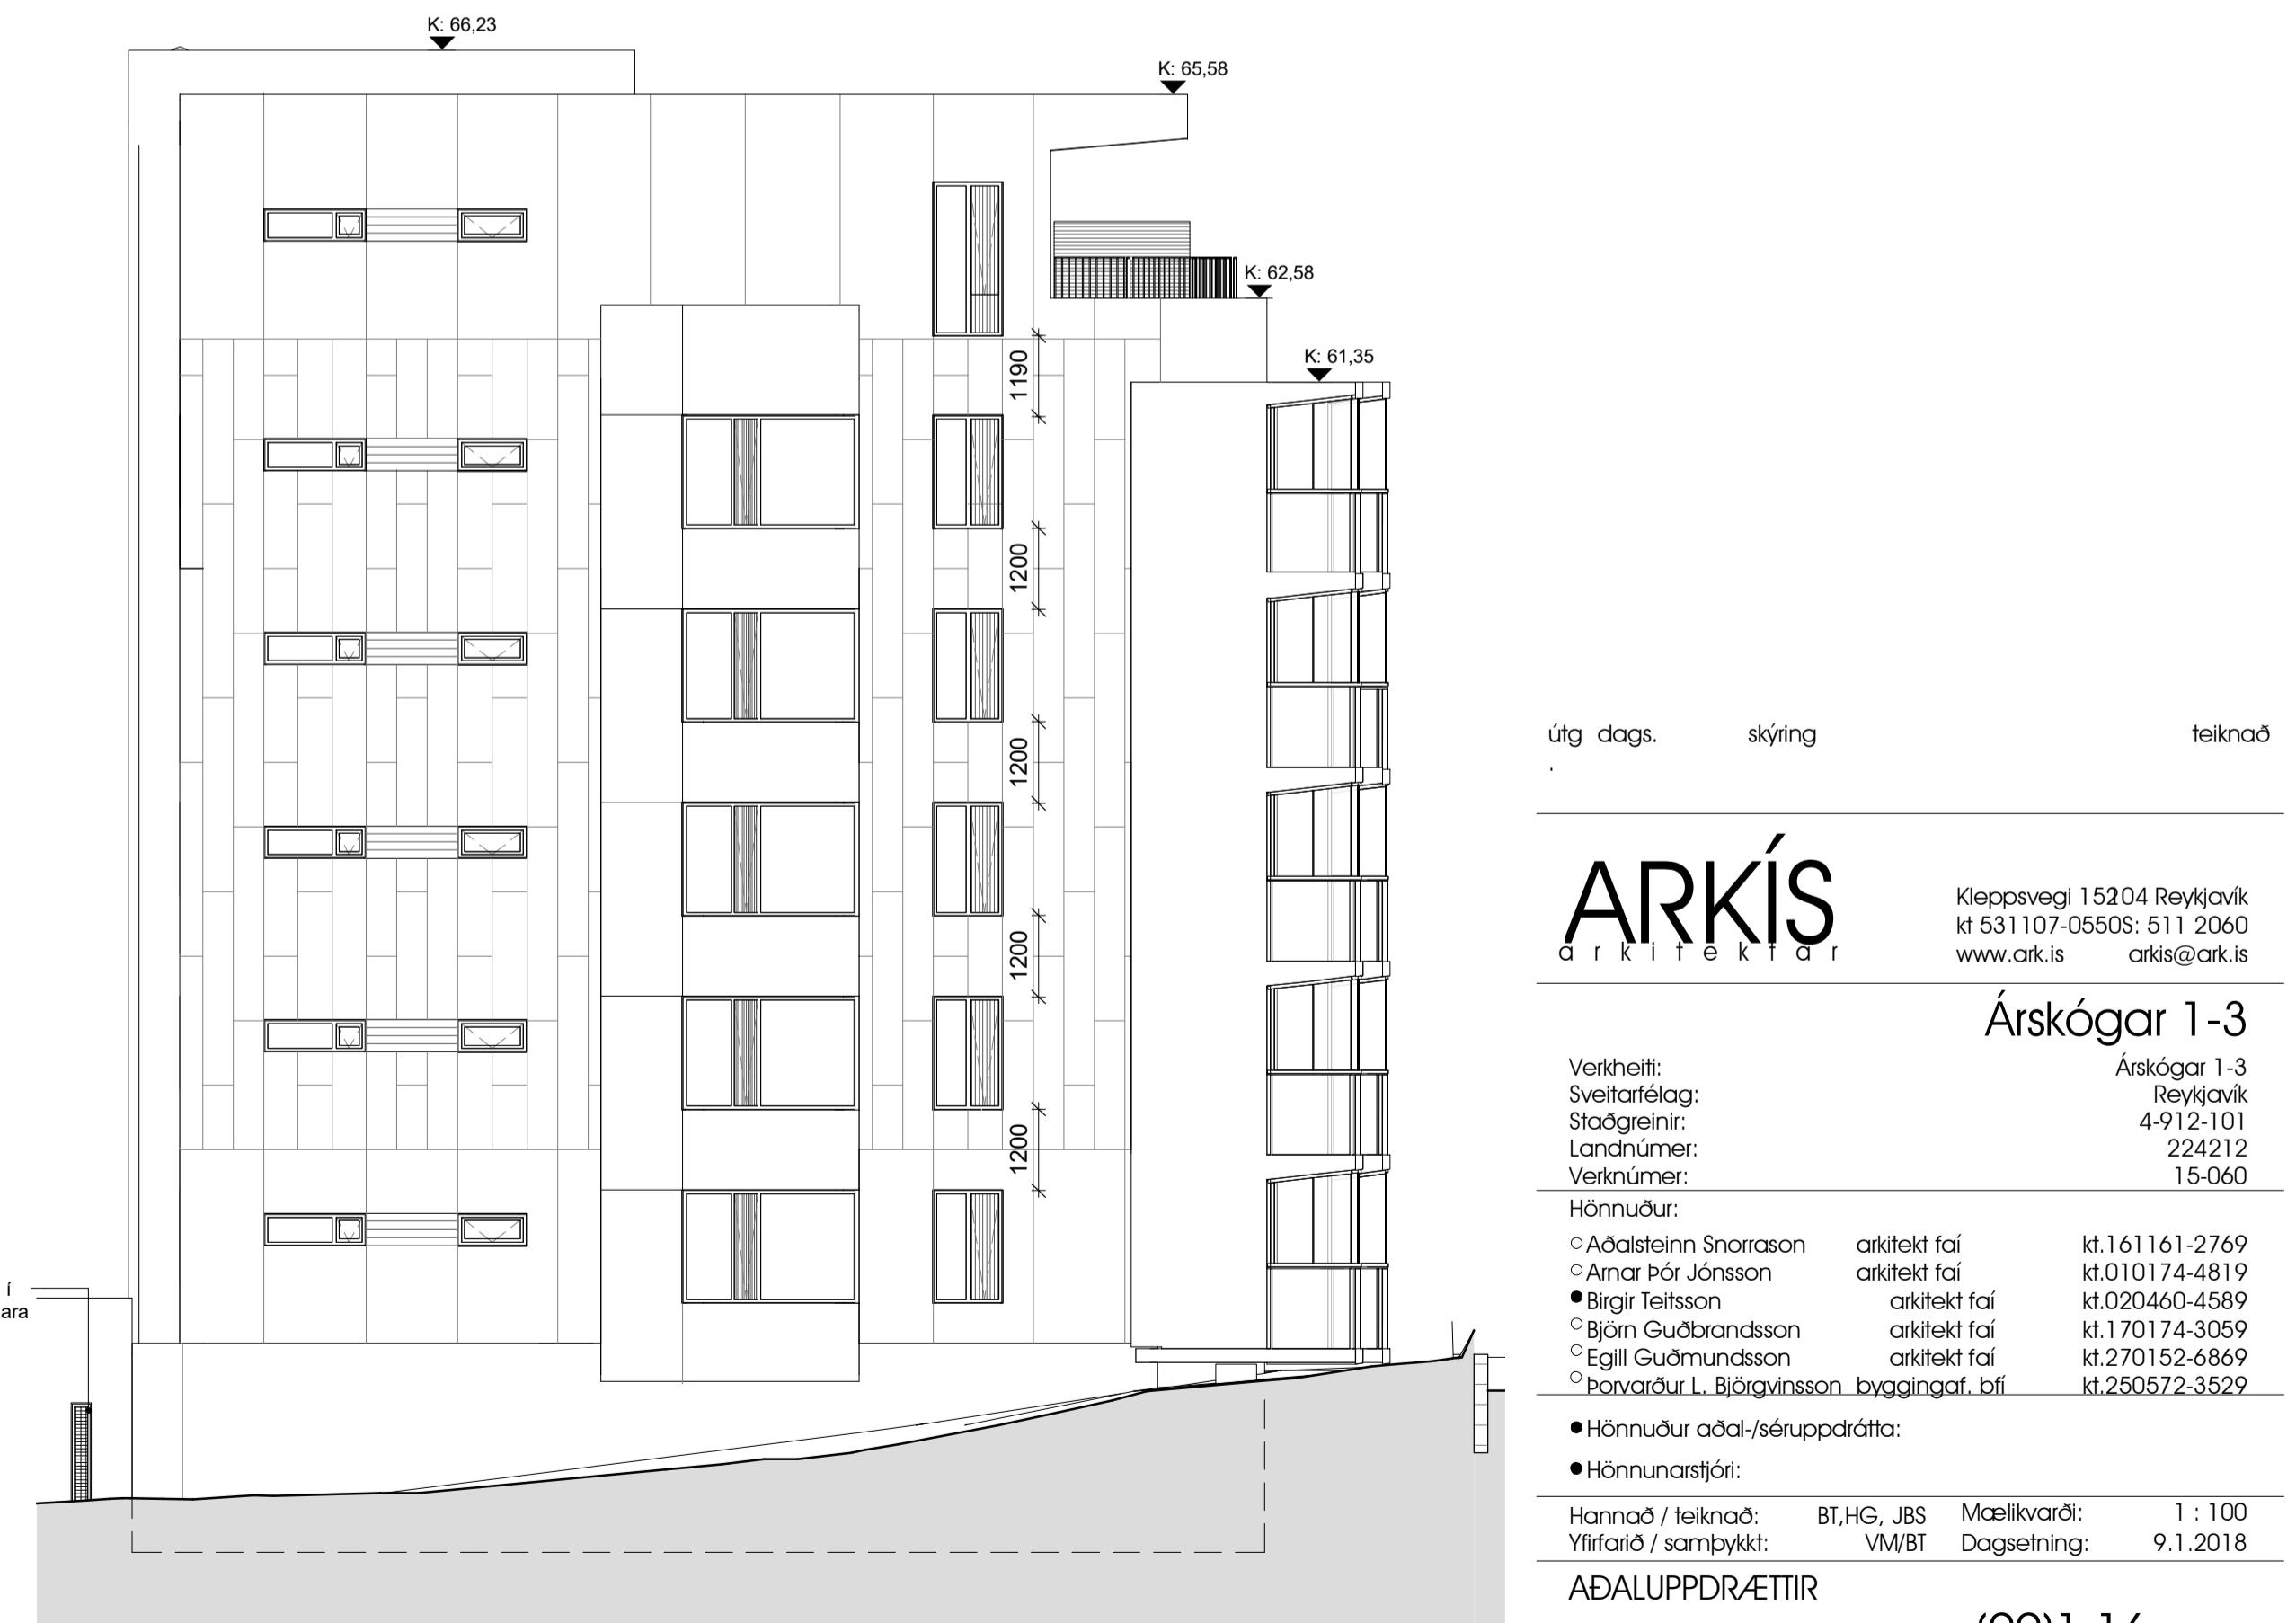

3 Árskógar 1 - Ásýnd norðvestur

1 : 100

Kleopsvegi 15204 Reykjavík
kl.531107-05505: 511 2060
www.ark.is arkis@ark.is

Árskógar 1-3

Árskógar 1, 3

Reykjavík

4-912-101

224212

15-060

Hönnudur

arkitekt fai

arkís

Árkóður 1-2

Kleppsvegi 15204 N
kt 531107-0550S: 5
www.ark.is ark

Sugar 1-3

Arskogar 1-3
Reykjavík
4-912-101
224212

224212
15-060

kt.161161-2769
kt.010174-4819
kt.020460-4589

kt.020480-4389
kt.170174-3059
kt.270152-6869
kt.250572 3529


f. bri kt.2505/2-3529

Mælikvarði:
Þorsteinsbjörn 21.09.2012





Dagsetning: 9.1.2018

(99) 1.17
teikning breyting

NINGARTAFLA

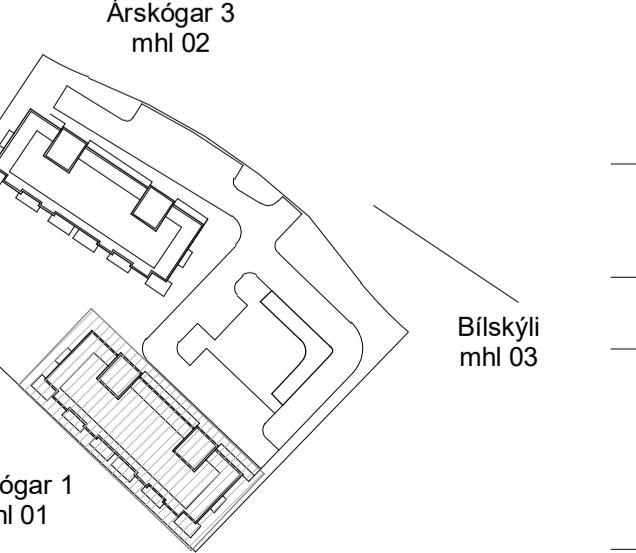

A close-up photograph of the top edge of a printed circuit board (PCB). The edge features a series of rectangular notches and a metal clip. A small, rectangular component is visible, partially inserted into one of the notches. The PCB has a light-colored, textured surface.

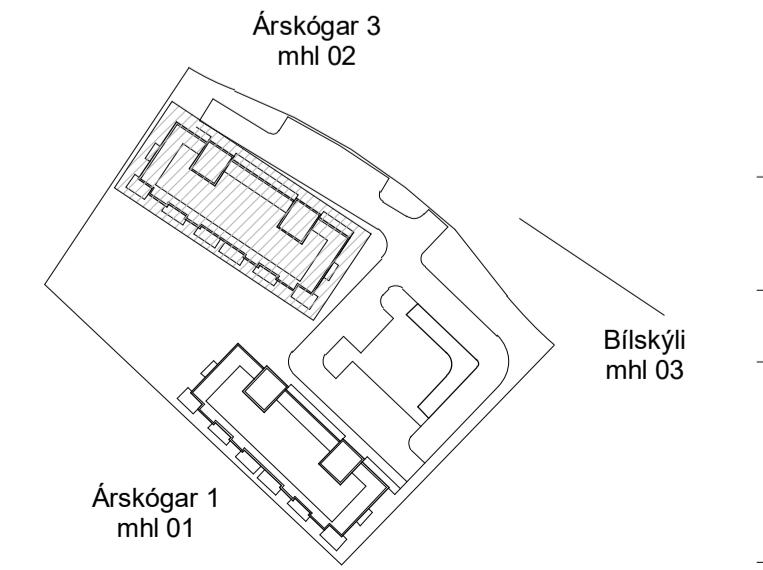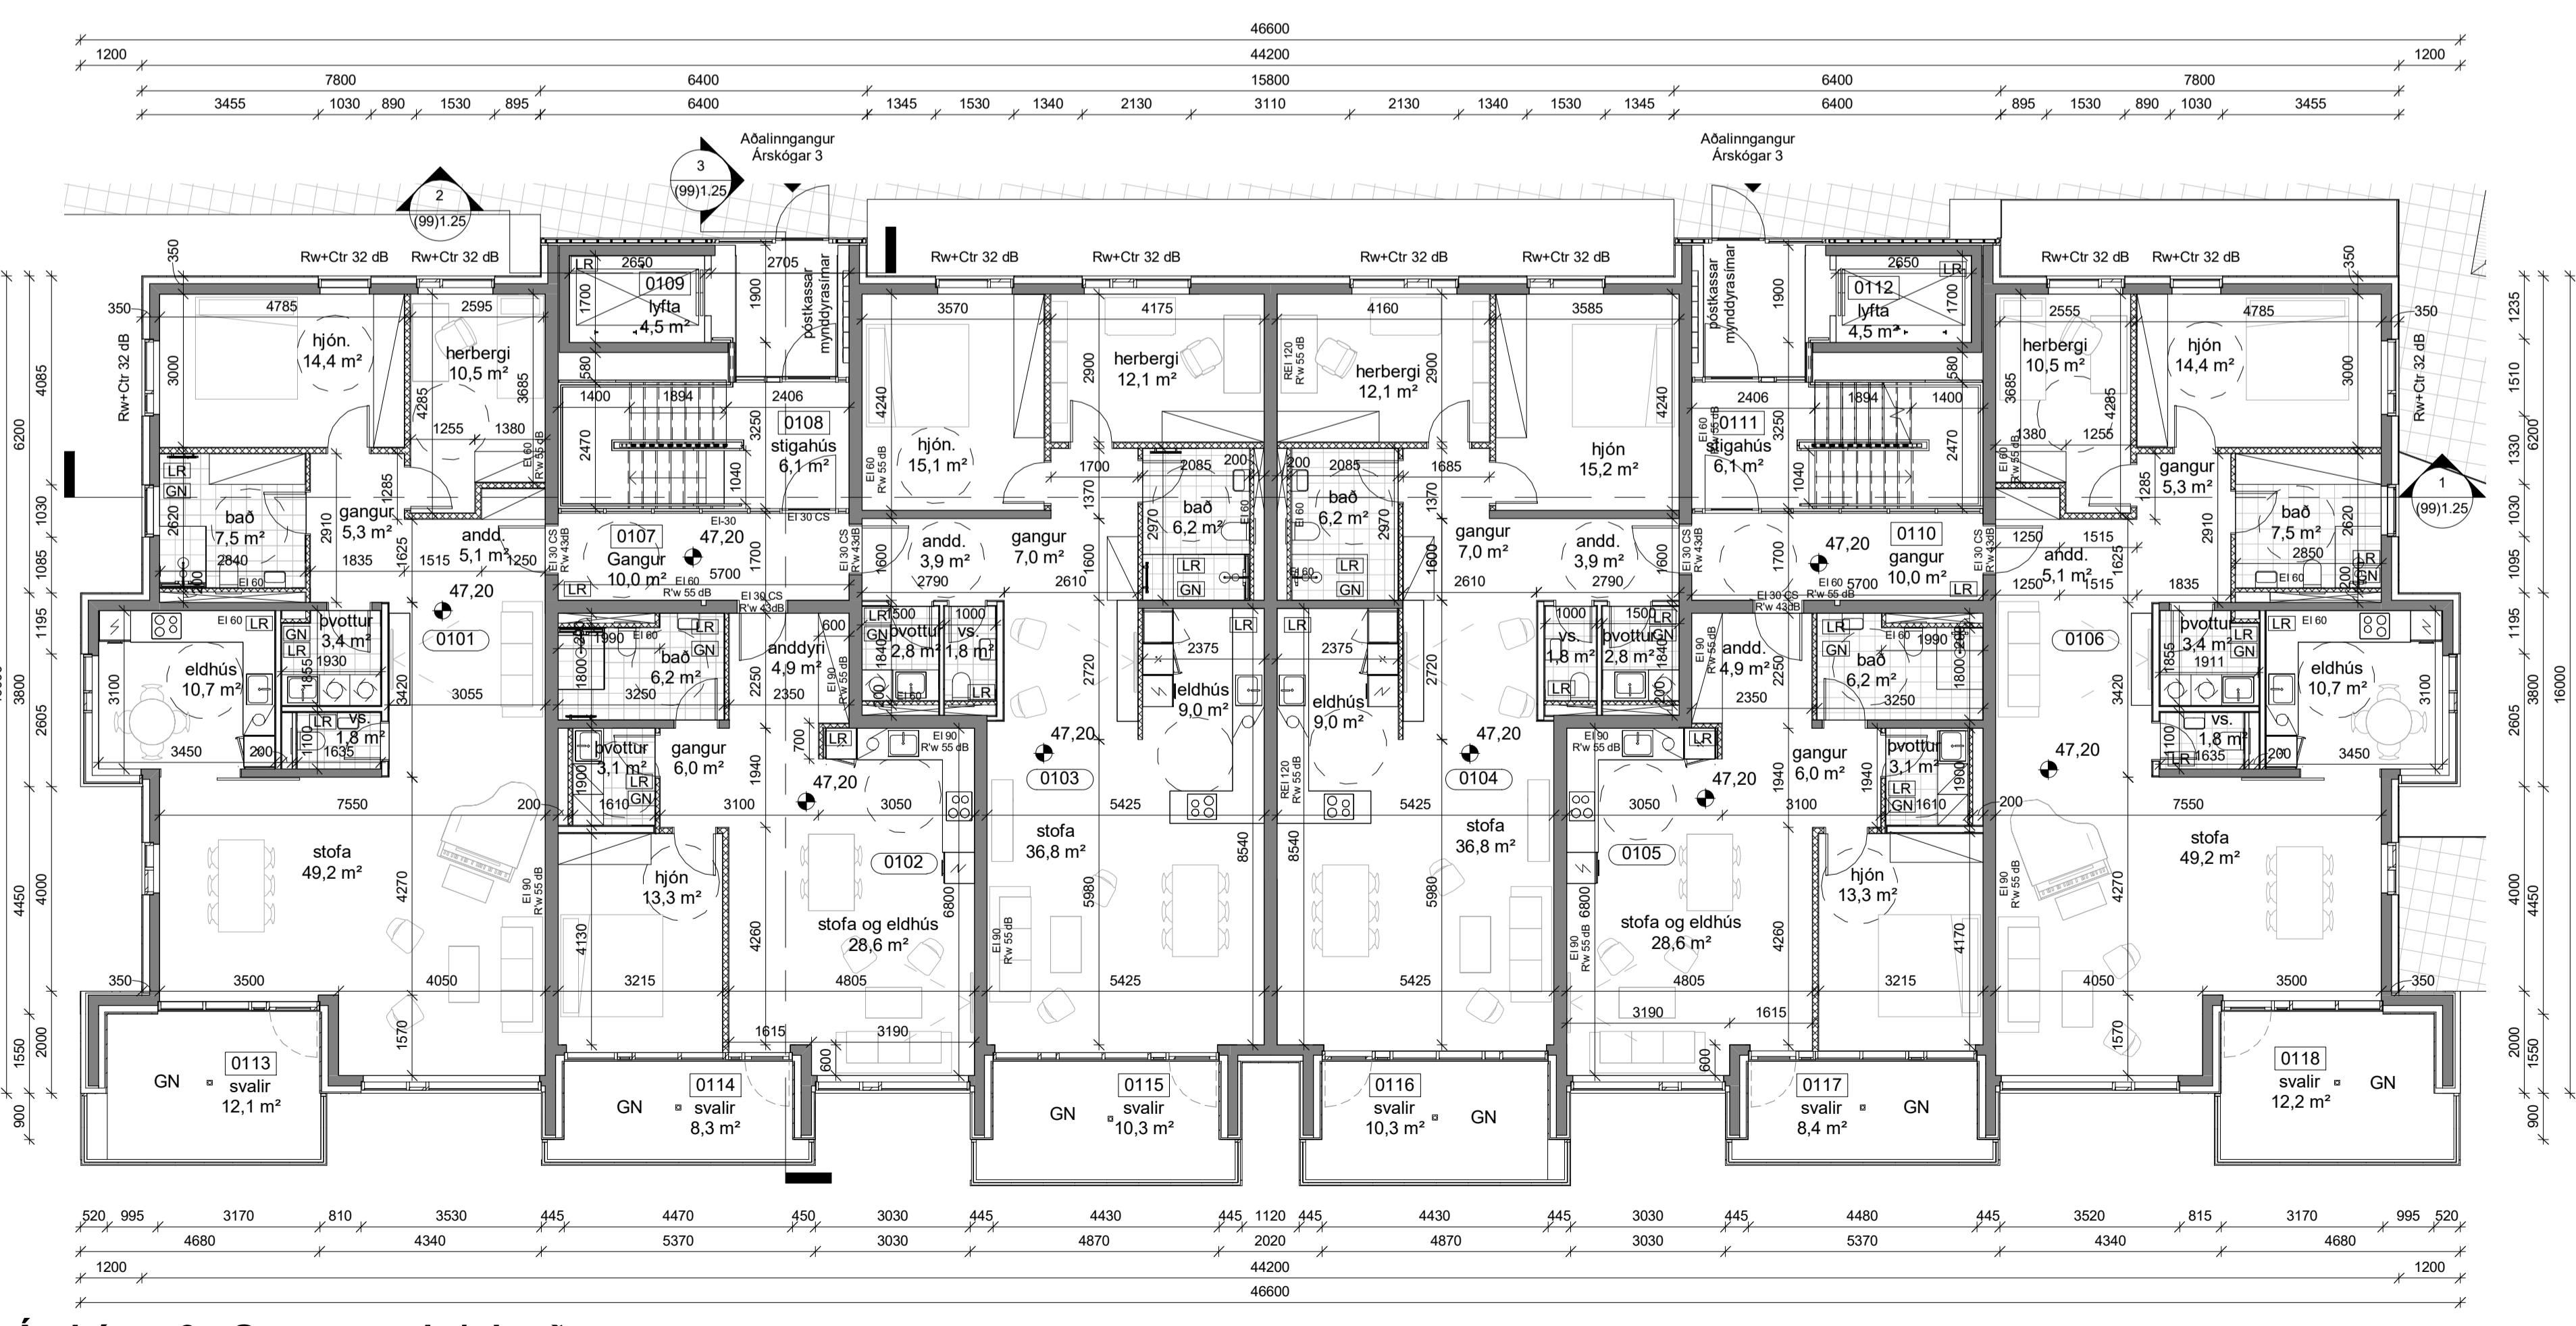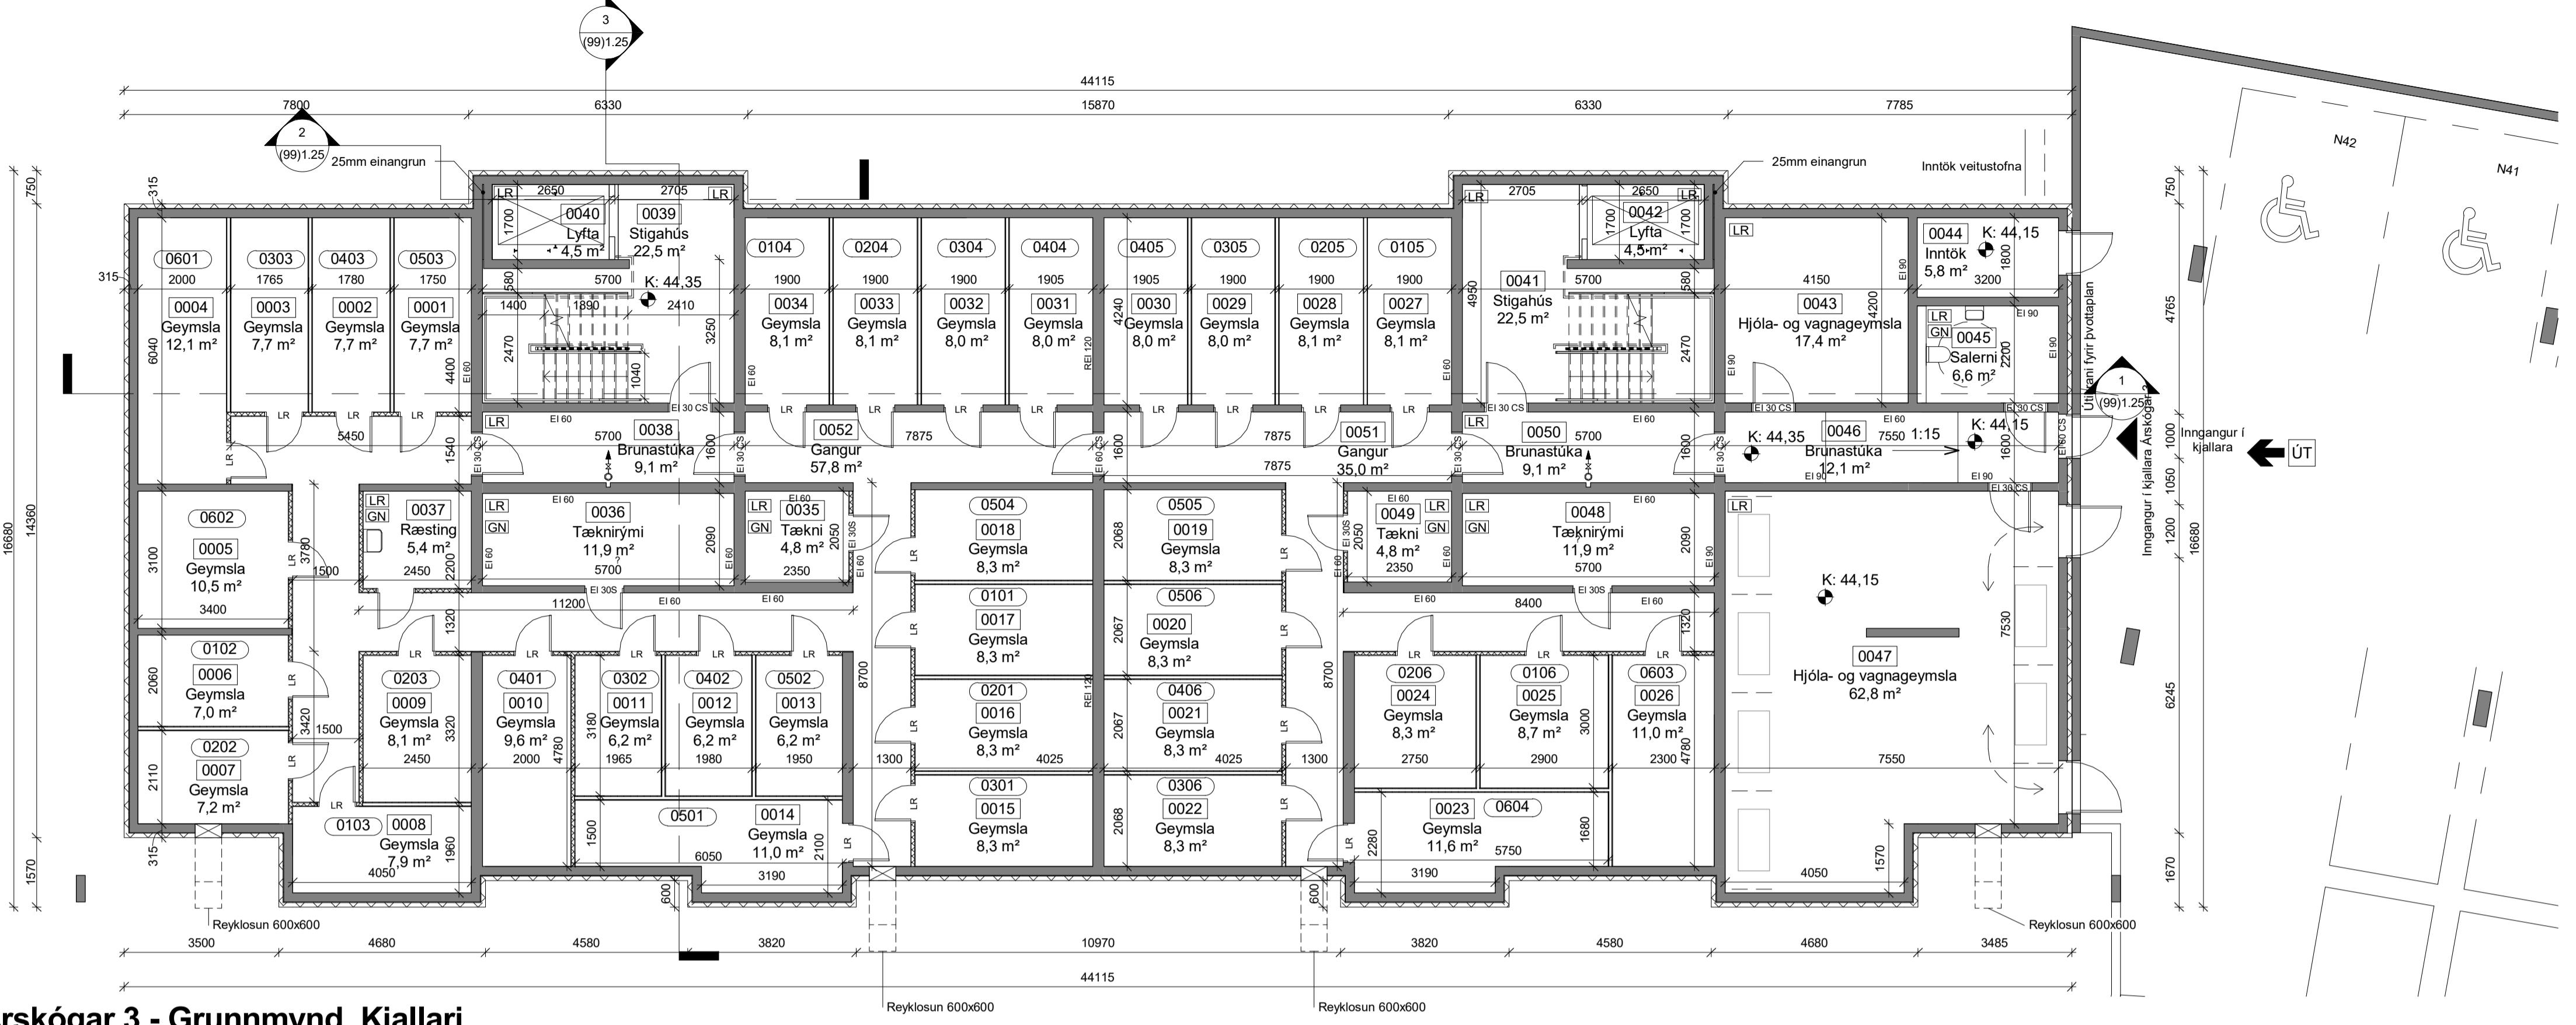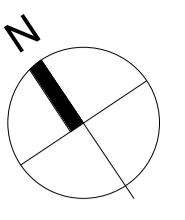

útg dags. skyring teiknað

ARKÍS
arkitektar

Kleppsvægi 15204 Reykjavík
kl 531107-05505: 511 2060
www.ark.is arkis@ark.is

Árskógar 1-3
Árskógar 1, 3
Reykjavík
4-912-101
224212
15-060

Verkefni:
Sveitarfélag;
Stodgrænil;

Lundnúmer:
Verknúmer:

Hönnudur:
○ Adalsteinn Snorrason
○ Ámar Þór Jónsson
○ Birgir Télfsson
○ Björn Guðbrandsson
○ Egill Guðmundsson
○ Þorvarður L. Björginsson byggjard., bfl

arkitekt fai
arkitekt fai
arkitekt fai
arkitekt fai
arkitekt fai
arkitekt fai

kt.161161-2769
kt.010174-4819
kt.020460-4589
kt.170174-3059
kt.270152-6869
kt.250572-3529

Hönnudur adal-/séruppráðta:
Hönnunarsíða:



Hannad / teiknað: BT,HG,JBS
Ytirfarid / samþykkt: VM/BT
Bilskýli mhl 03

Mælivelvad: Dagsetning: 9.1.2018
1 : 100


ADALUPPDRÆTTIR

(99)1.21 telking breyting

ÁR - 3, GRM KJALLARA 1. HÆÐ

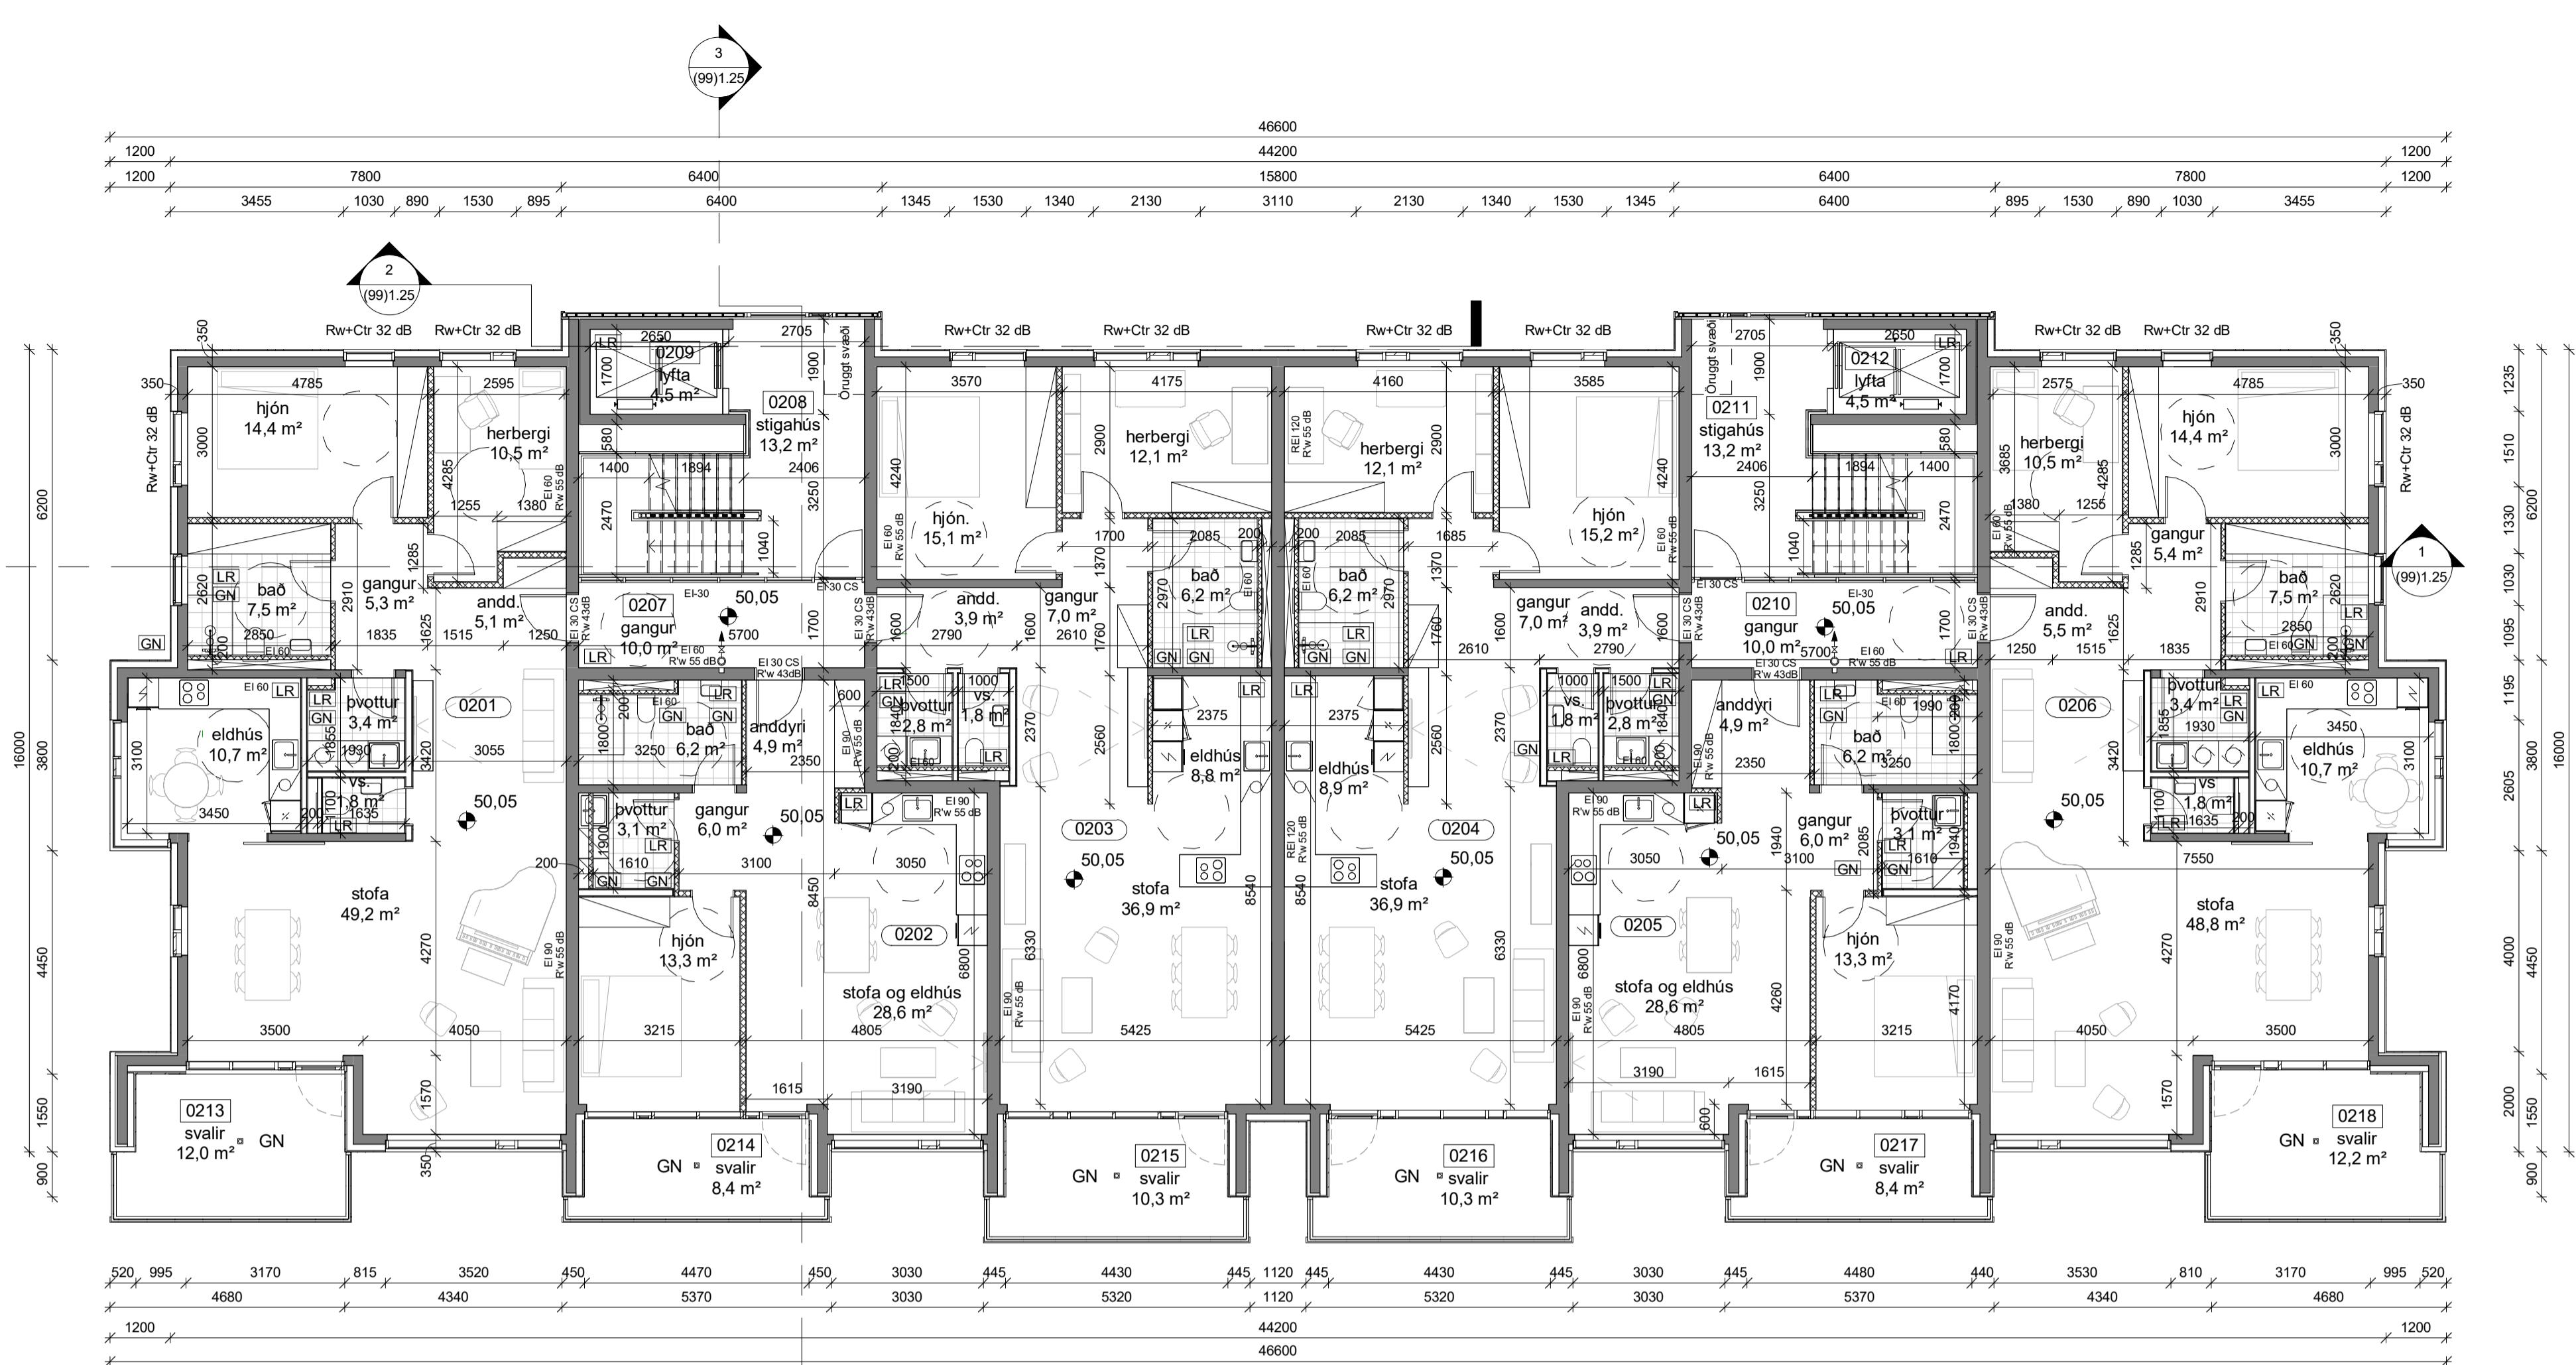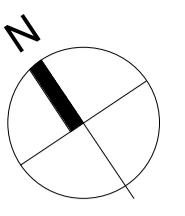

1 Árskógar 3 - Grunnmynd, 2. hæð
1 : 100

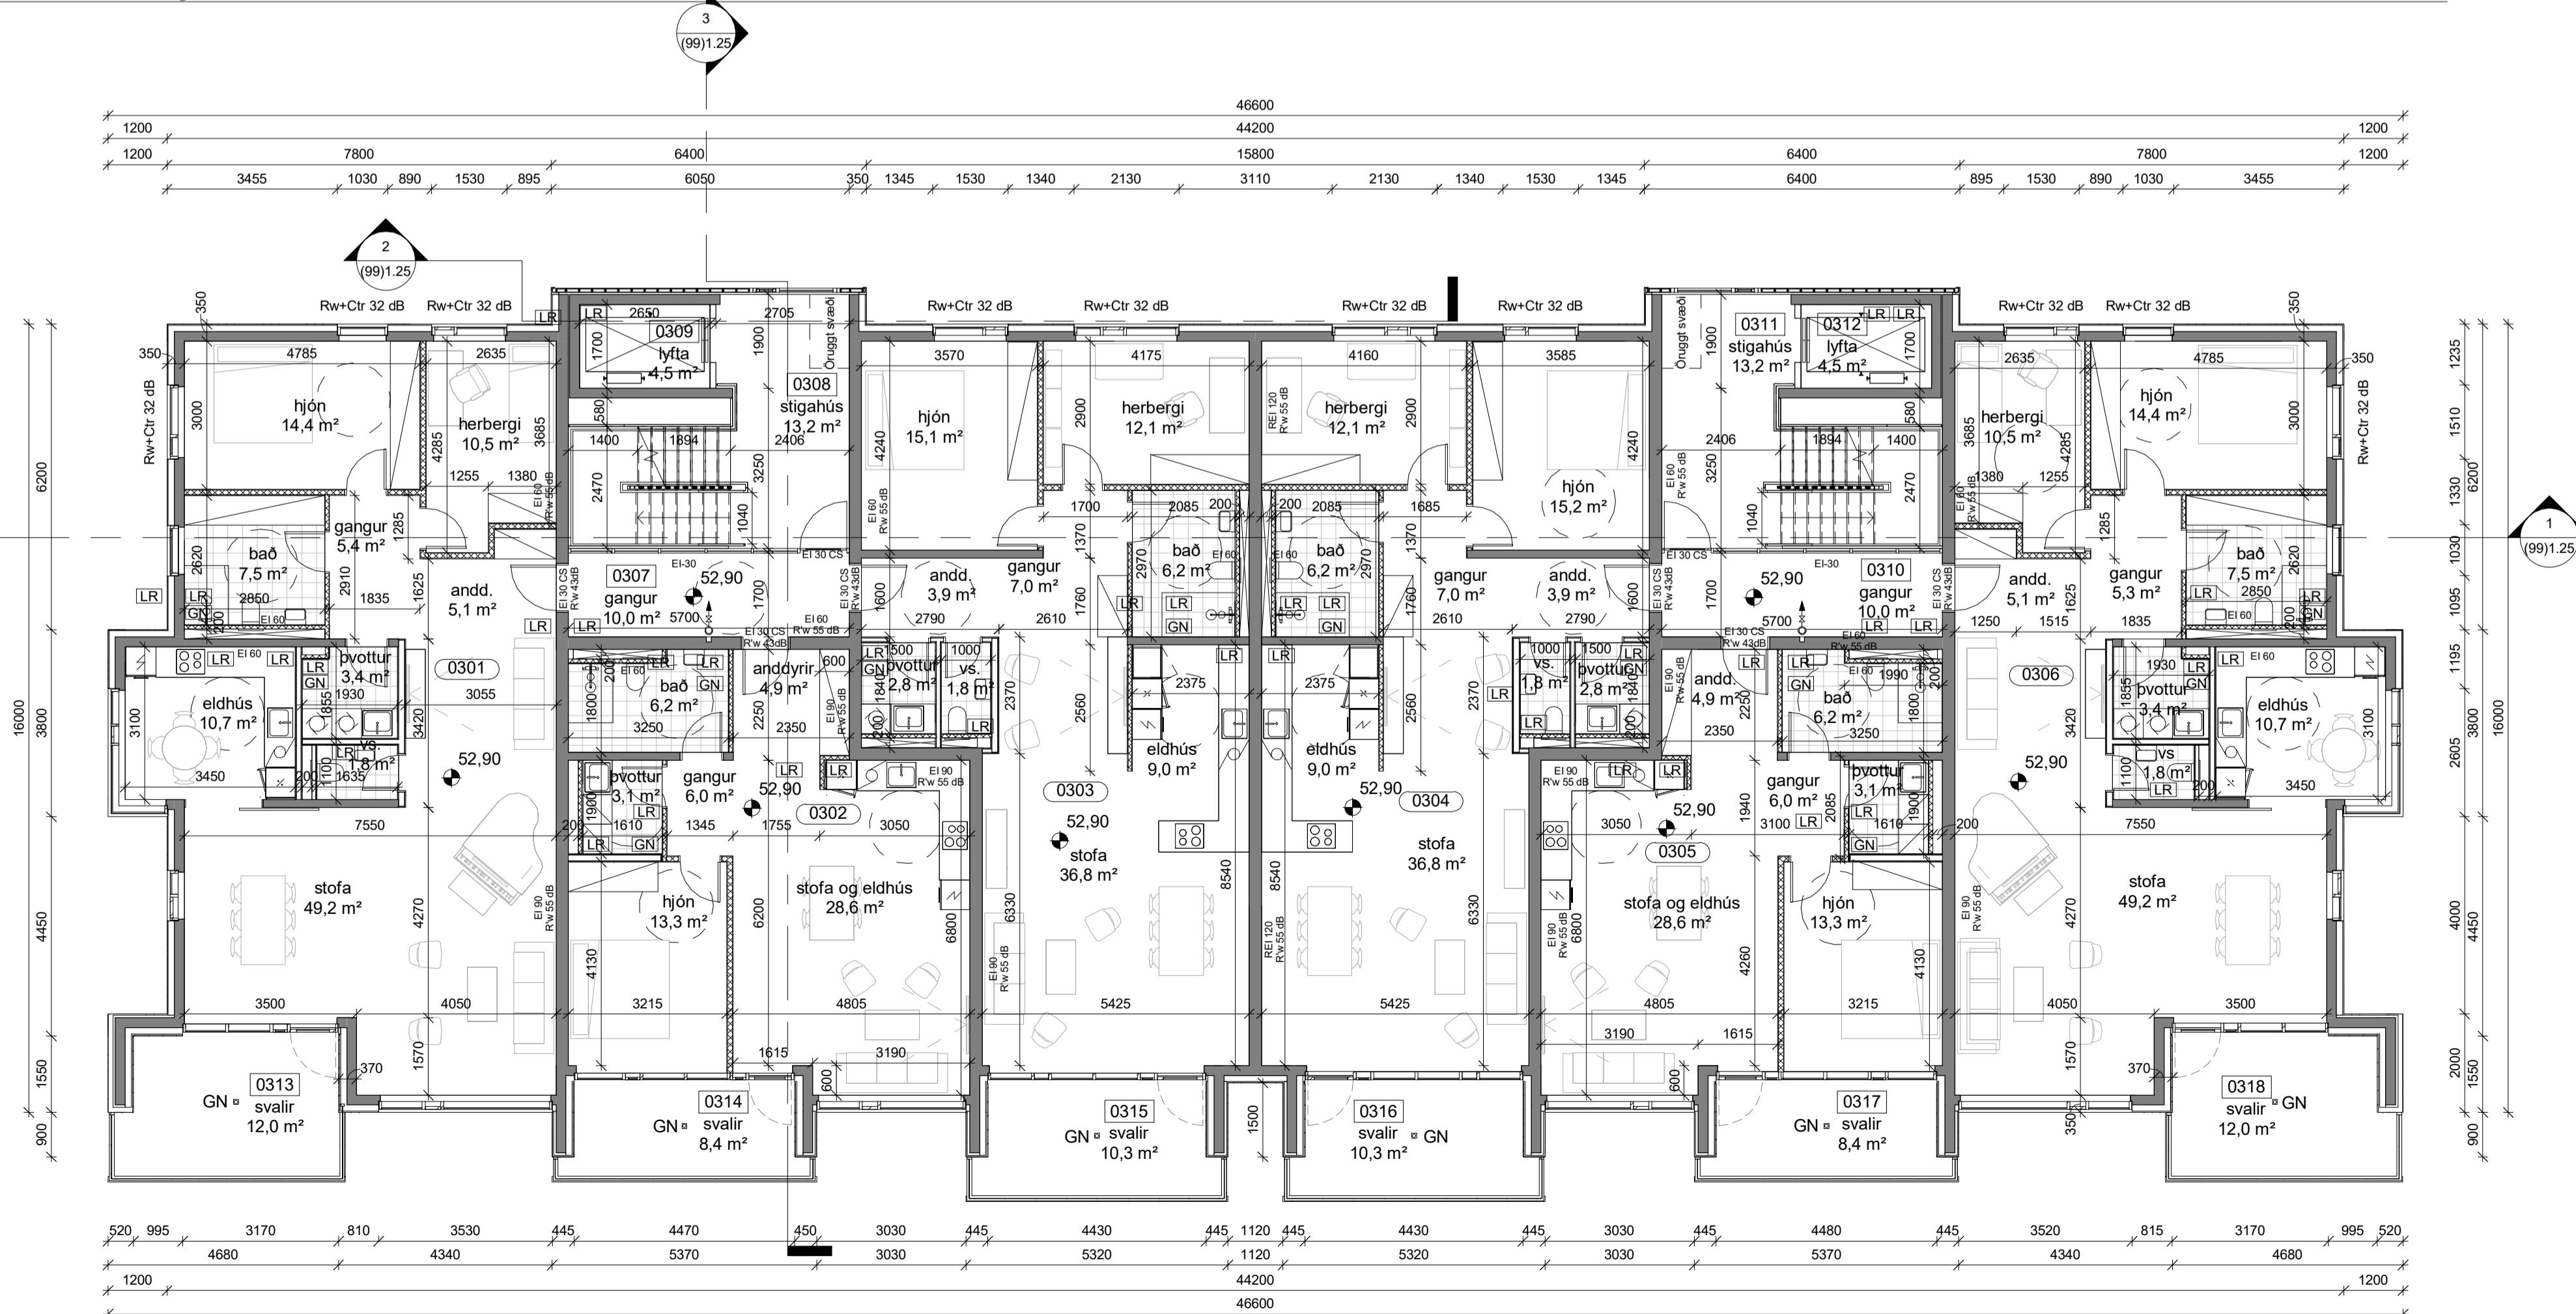

2 Árskógar 3 - Grunnmynd, 3. hæð
1 : 100

útg dags. skyring

teiknað

ARKÍS
arkitektar

Kleppsvegi 15204 Reykjavík
kl 531107-05505: 511 2060
www.ark.is arkis@ark.is

Árskógar 1-3


Árskógar 1-3
Reykjavík
4-912-101
224212
15-060

Verkefni:
Sveitarfélag:
Stóðgreini:
Landnúmer:
Landnúmer:
Hönnudur:

○ Adalsteinn Snorrason
○ Ámar Þór Jónsson
● Birgir Télfson
○ Björn Guðbrandsson
○ Egill Guðmundsson
○ Þorvarður L. Björginsson byggarit, bfi

Hönnudur adal-/seruppráðta:
Hönnunarsíða:

Hannad / teiknað: BT,HG, JBS
Ylifarád / samþykkt: VM/BT
Málkvárd: Dagsetning: 9.1.2018

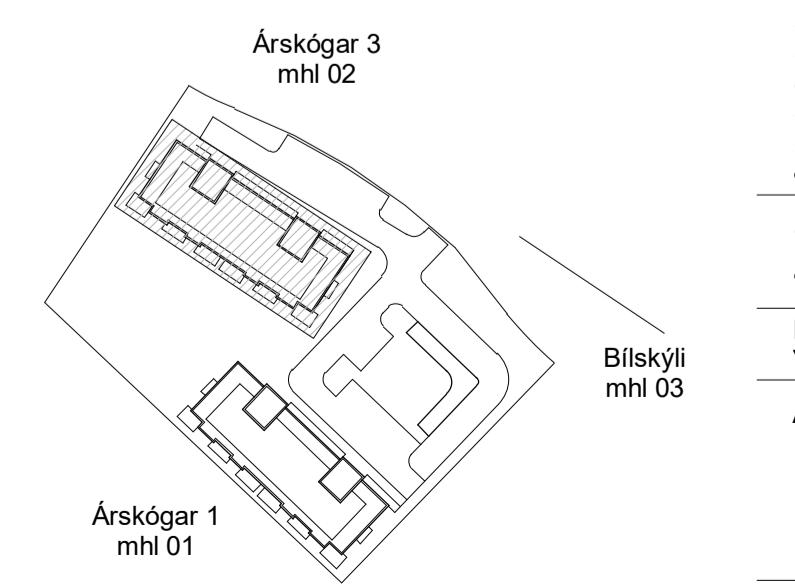

ADALUPPDRÆTTIR




(99)1.22

telking

breyling

ÁR - 3, GRM 2. OG 3. HÆÐ

Blaðanum A1 - 094 x 841

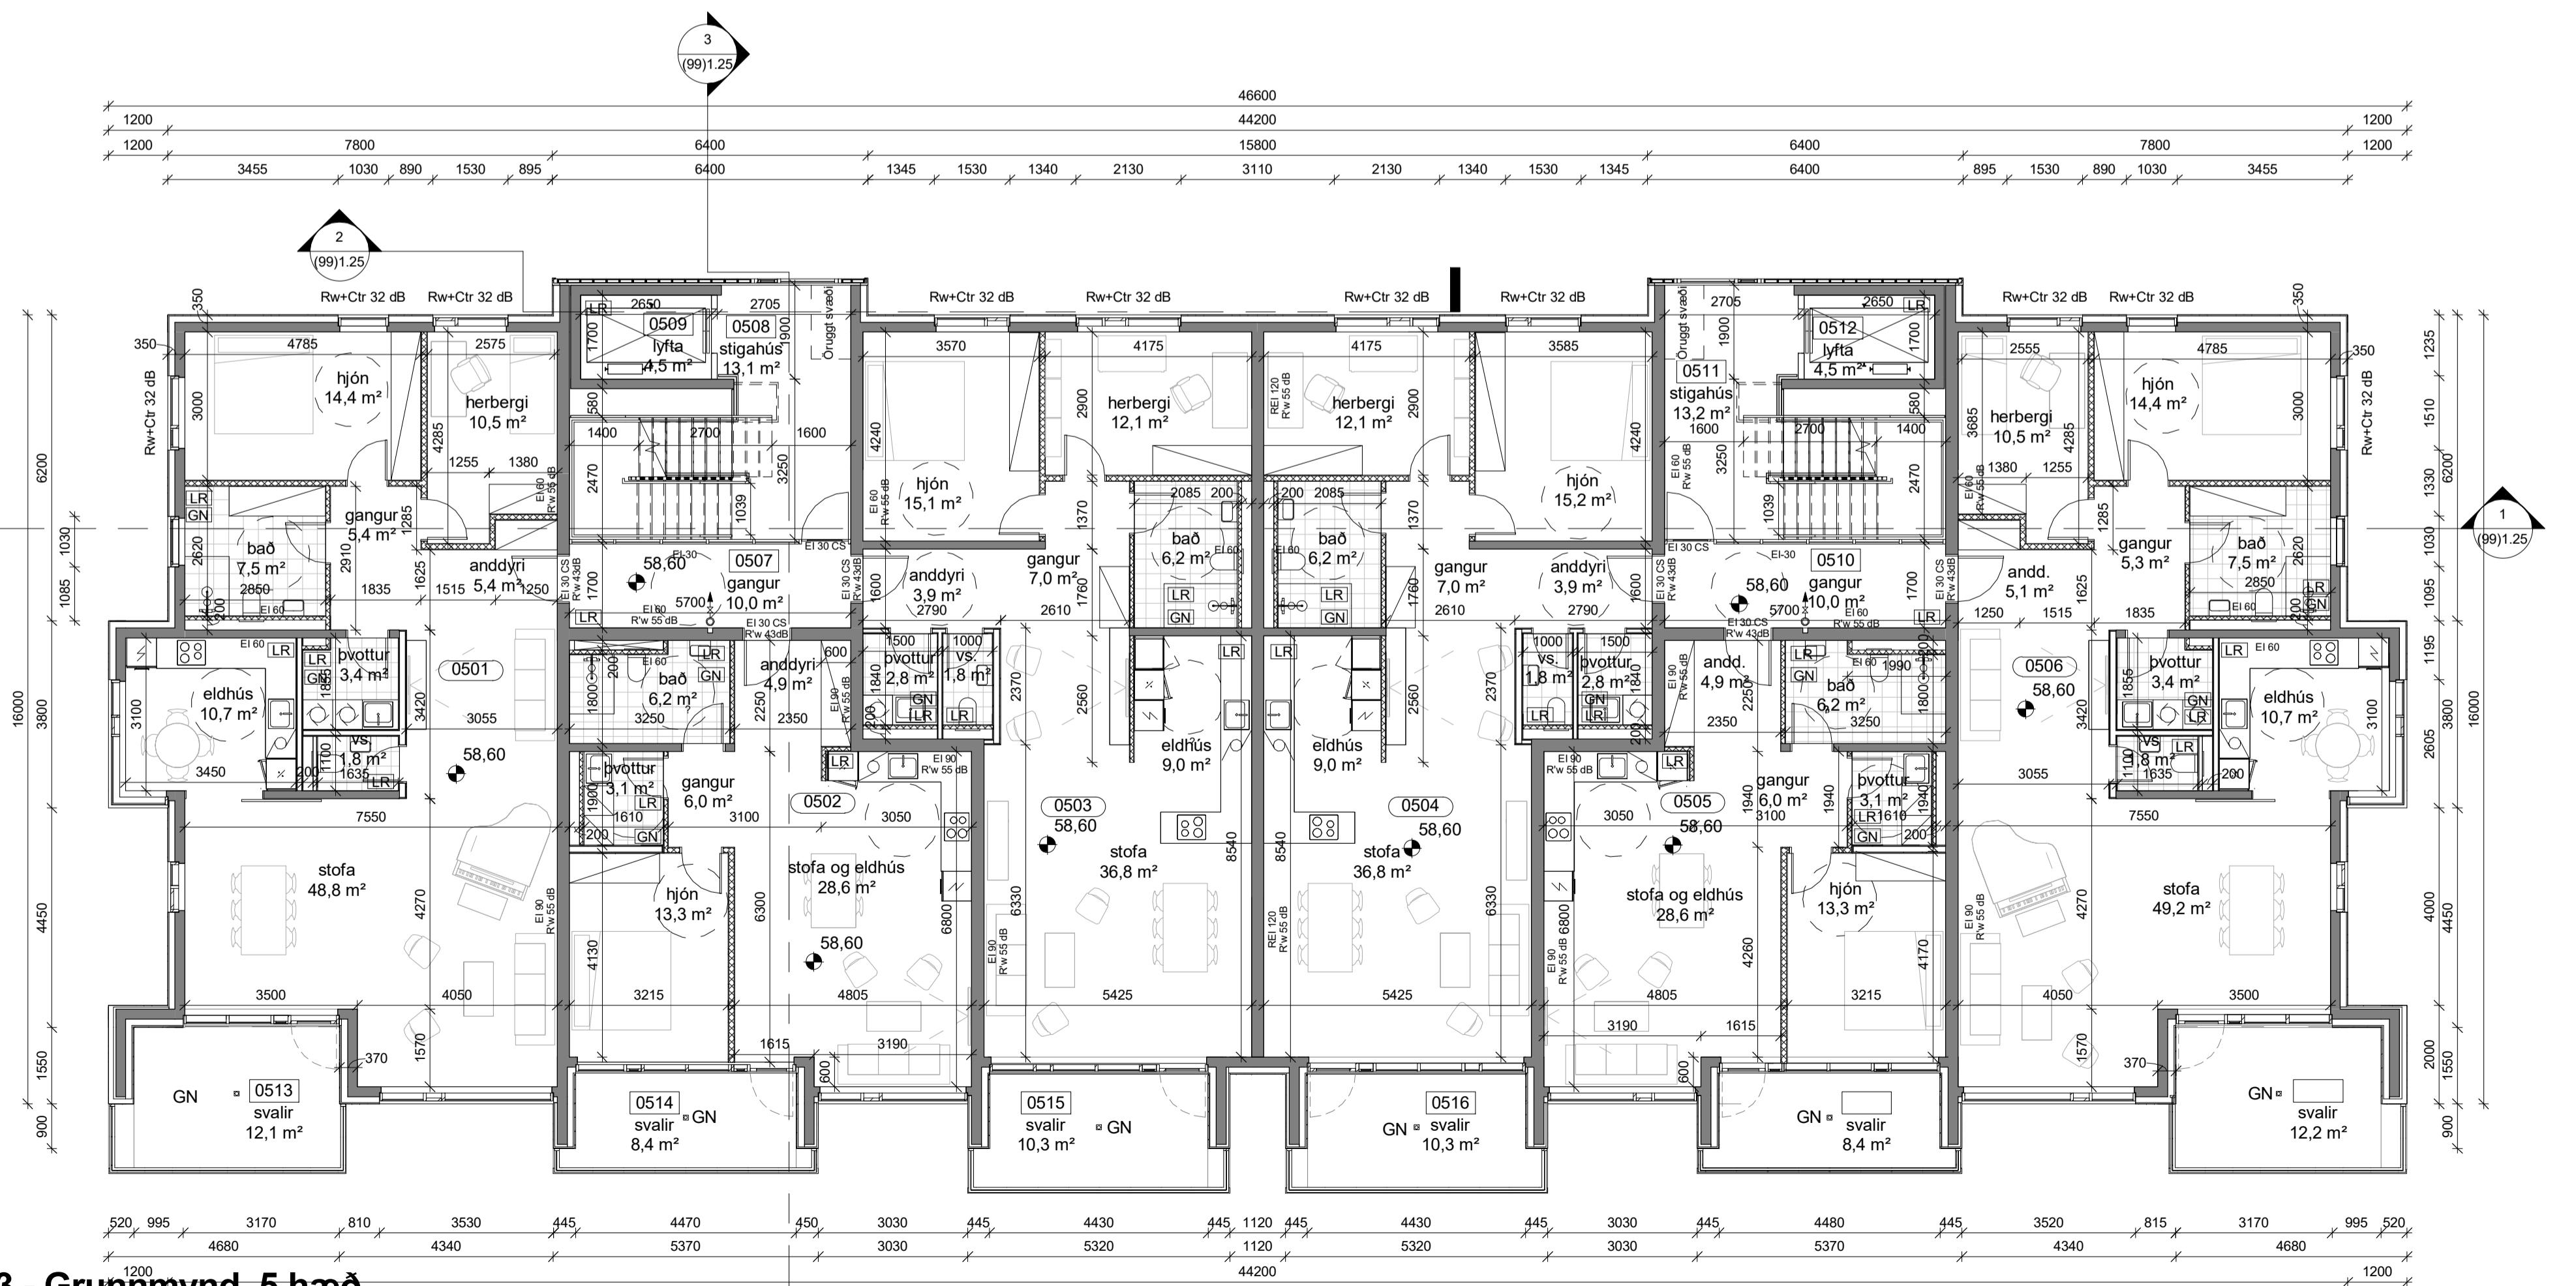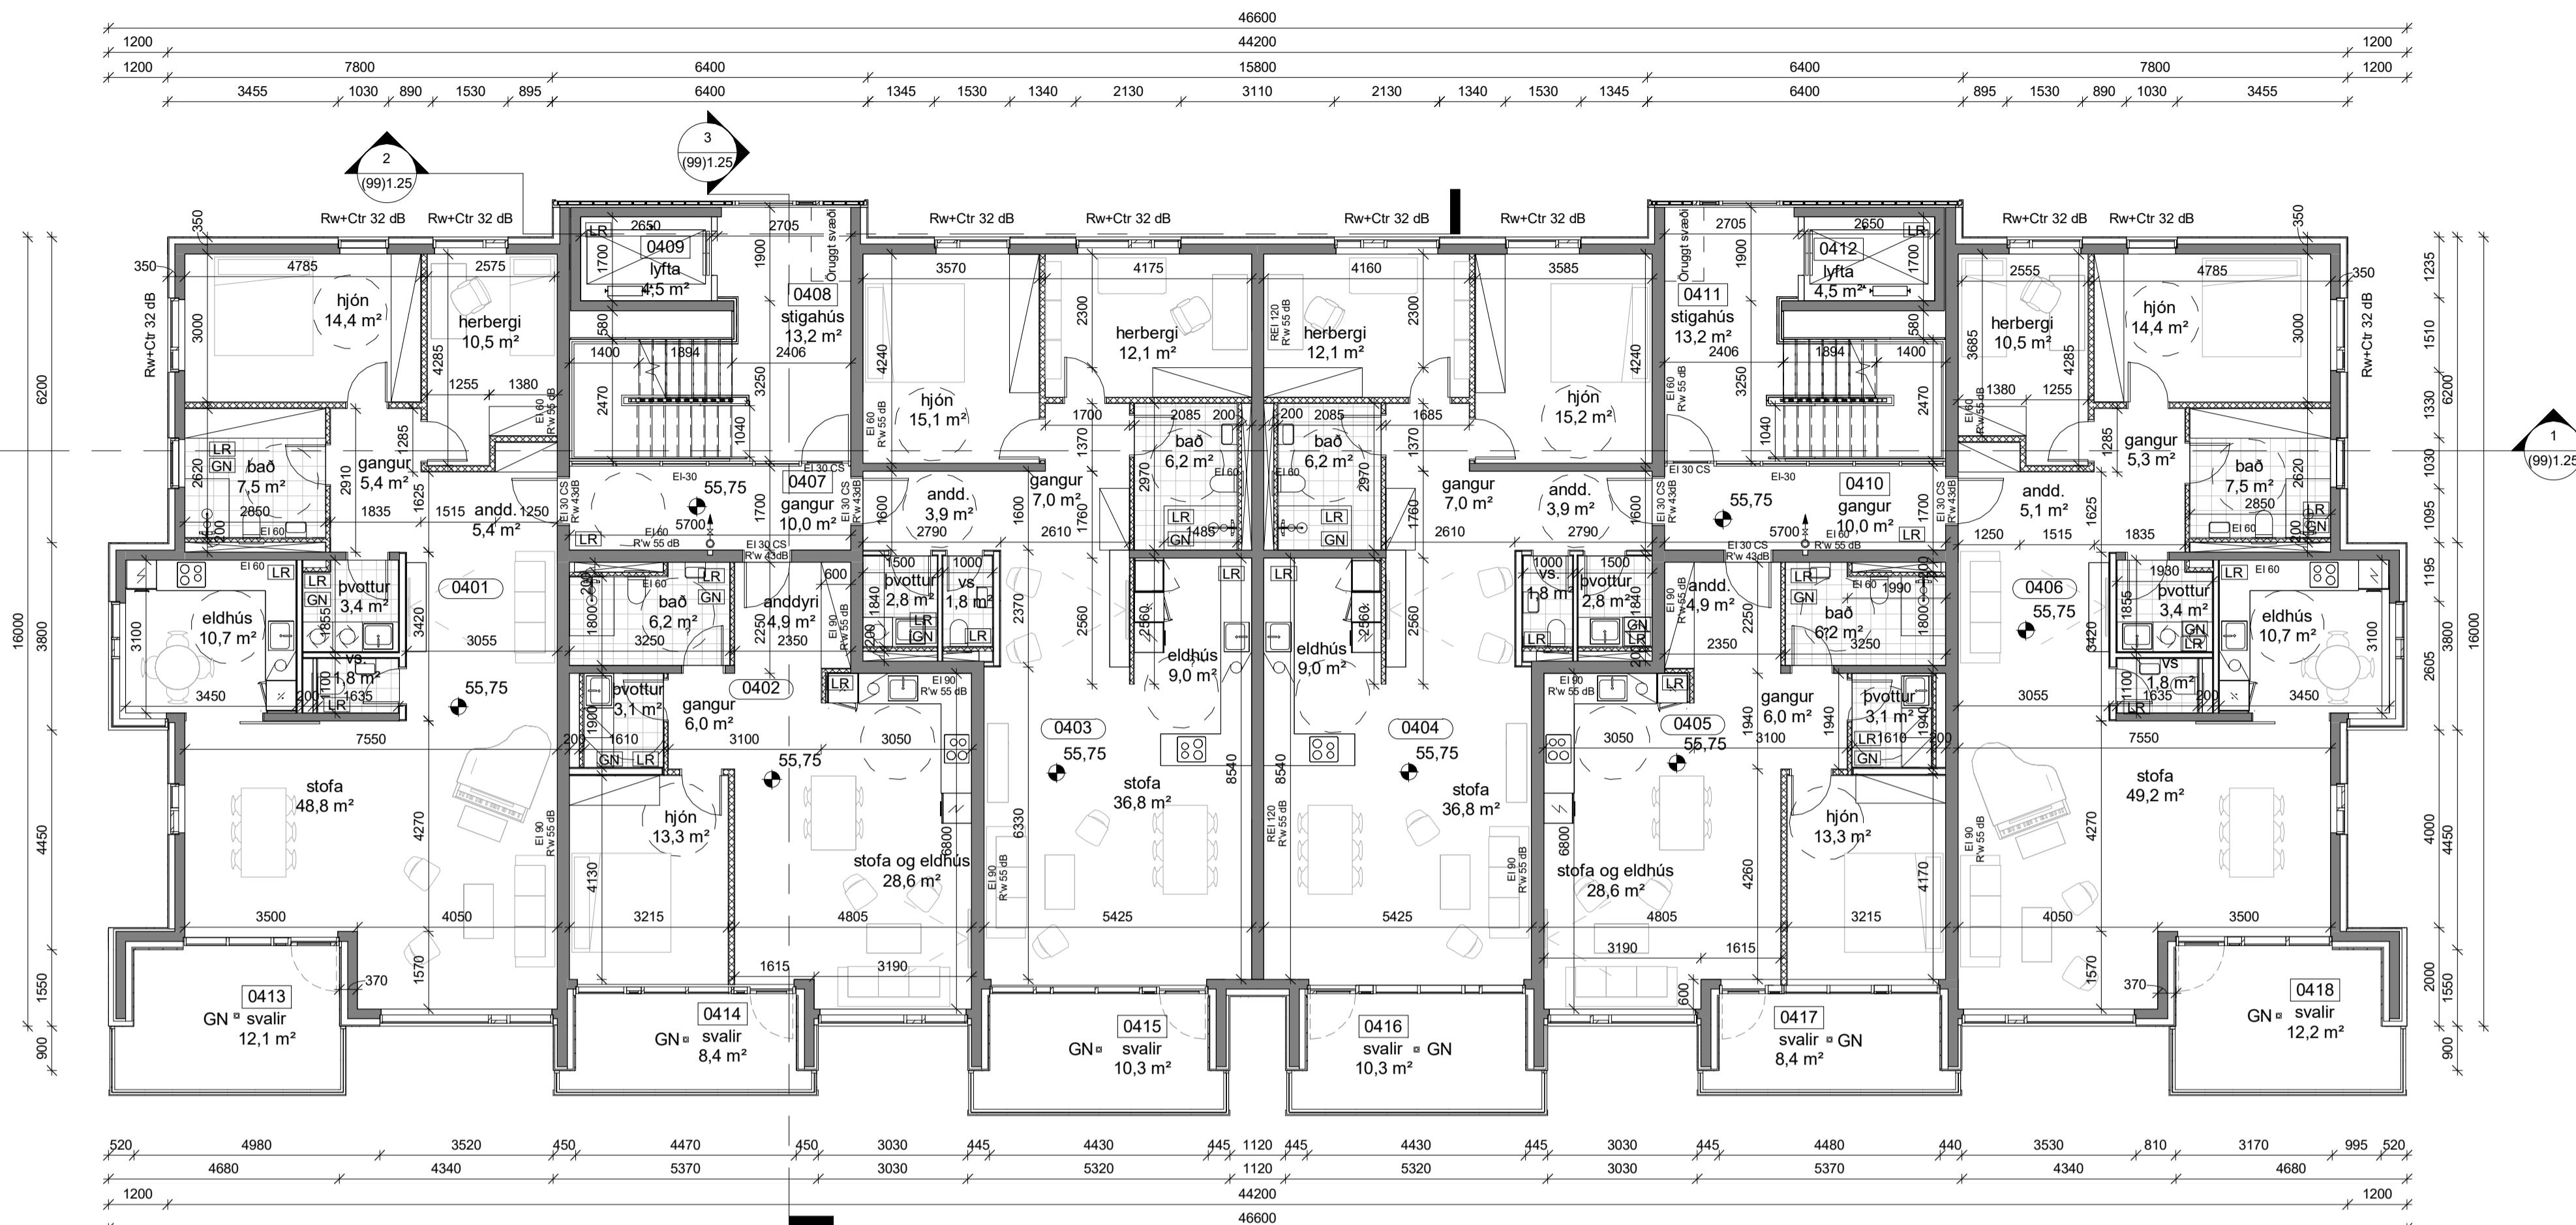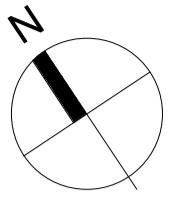

útg dags. skyring

teiknað

ARKÍS
arkitektar

Klepsvegi 15204 Reykjavík
kl 531107-05505: 511 2060
www.ark.is arkis@ark.is

Árskógar 1-3

Árskógar 1, 3
Reykjavík
4-912-101
224212
15-060

Verkefni:

Sveitarfélag:

Stadgræni:

Lundnúmer:

Verknúmer:

Hönnudur:

Adalsteinn Snorrason

Amar Þór Jónsson

Birgir Télfsson

Björn Guðbrandsson

Egill Guðmundsson

Þorvarður L. Björginsson byggjard., bfi

arkitekt fai

arkitekt fai

arkitekt fai

arkitekt fai

arkitekt fai

arkitekt fai

kt.161161-2769

kt.010174-4819

kt.020460-4589

kt.170174-3059

kt.270152-6869

kt.250572-3529

Hönnudur adal-/séruppráðta:

Hönnunarsjórt:

Hannan / teiknað:

BT,HG, JBS

Málkvíkard:

VM/BT

Dagsetning:

9.1.2018


1 : 100

ÁDALUPPDRÆTTIR



(99)1.23

teikning breyting


ÁR - 3, GRM 4. OG 5. HÆÐ

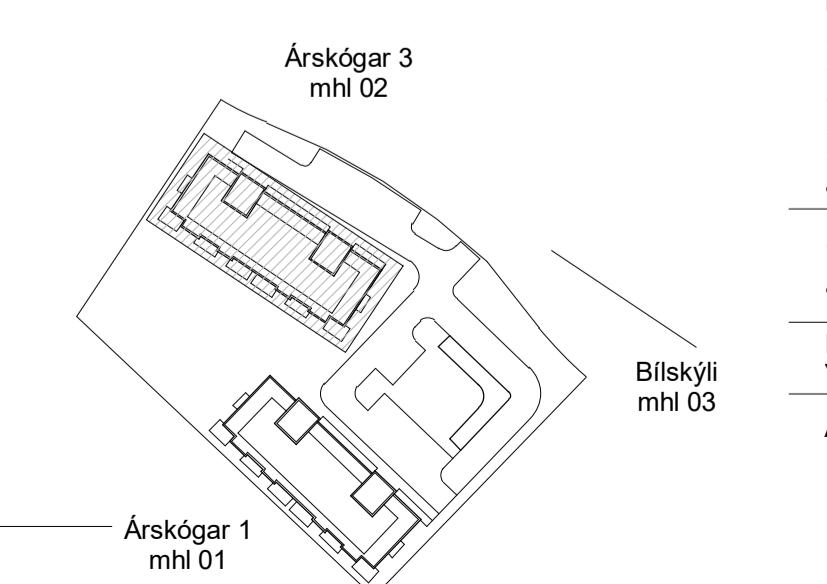

Blaðanum A1 - 094 x 841

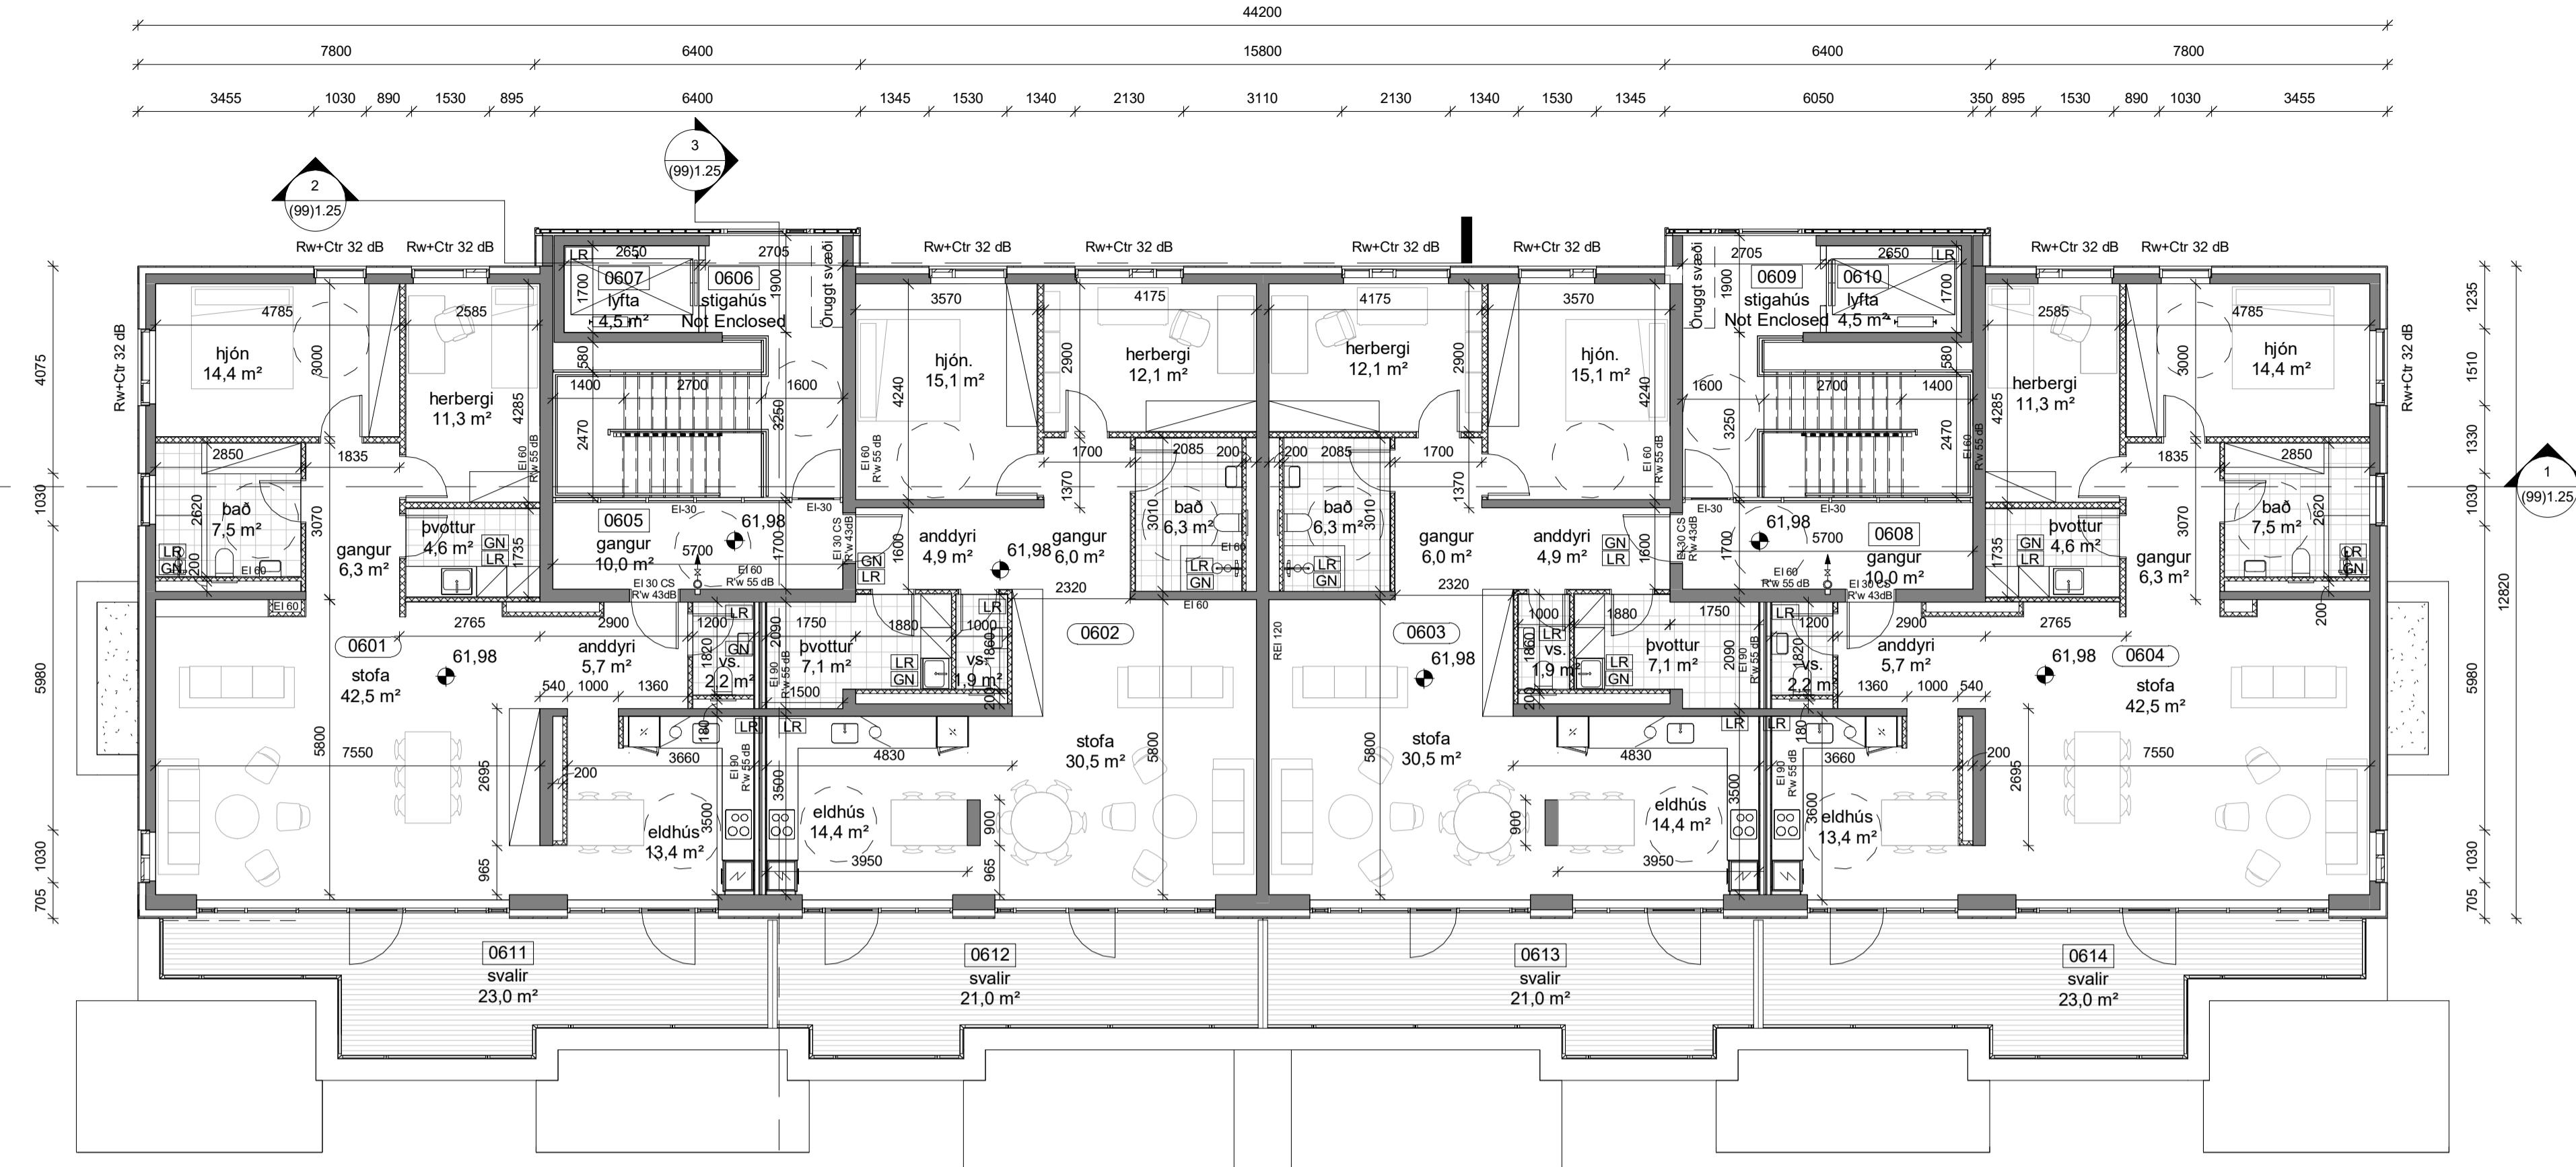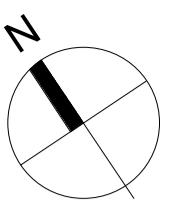

1 Árskógar 3 - Grunnmynd, 6.hæð
1 : 100

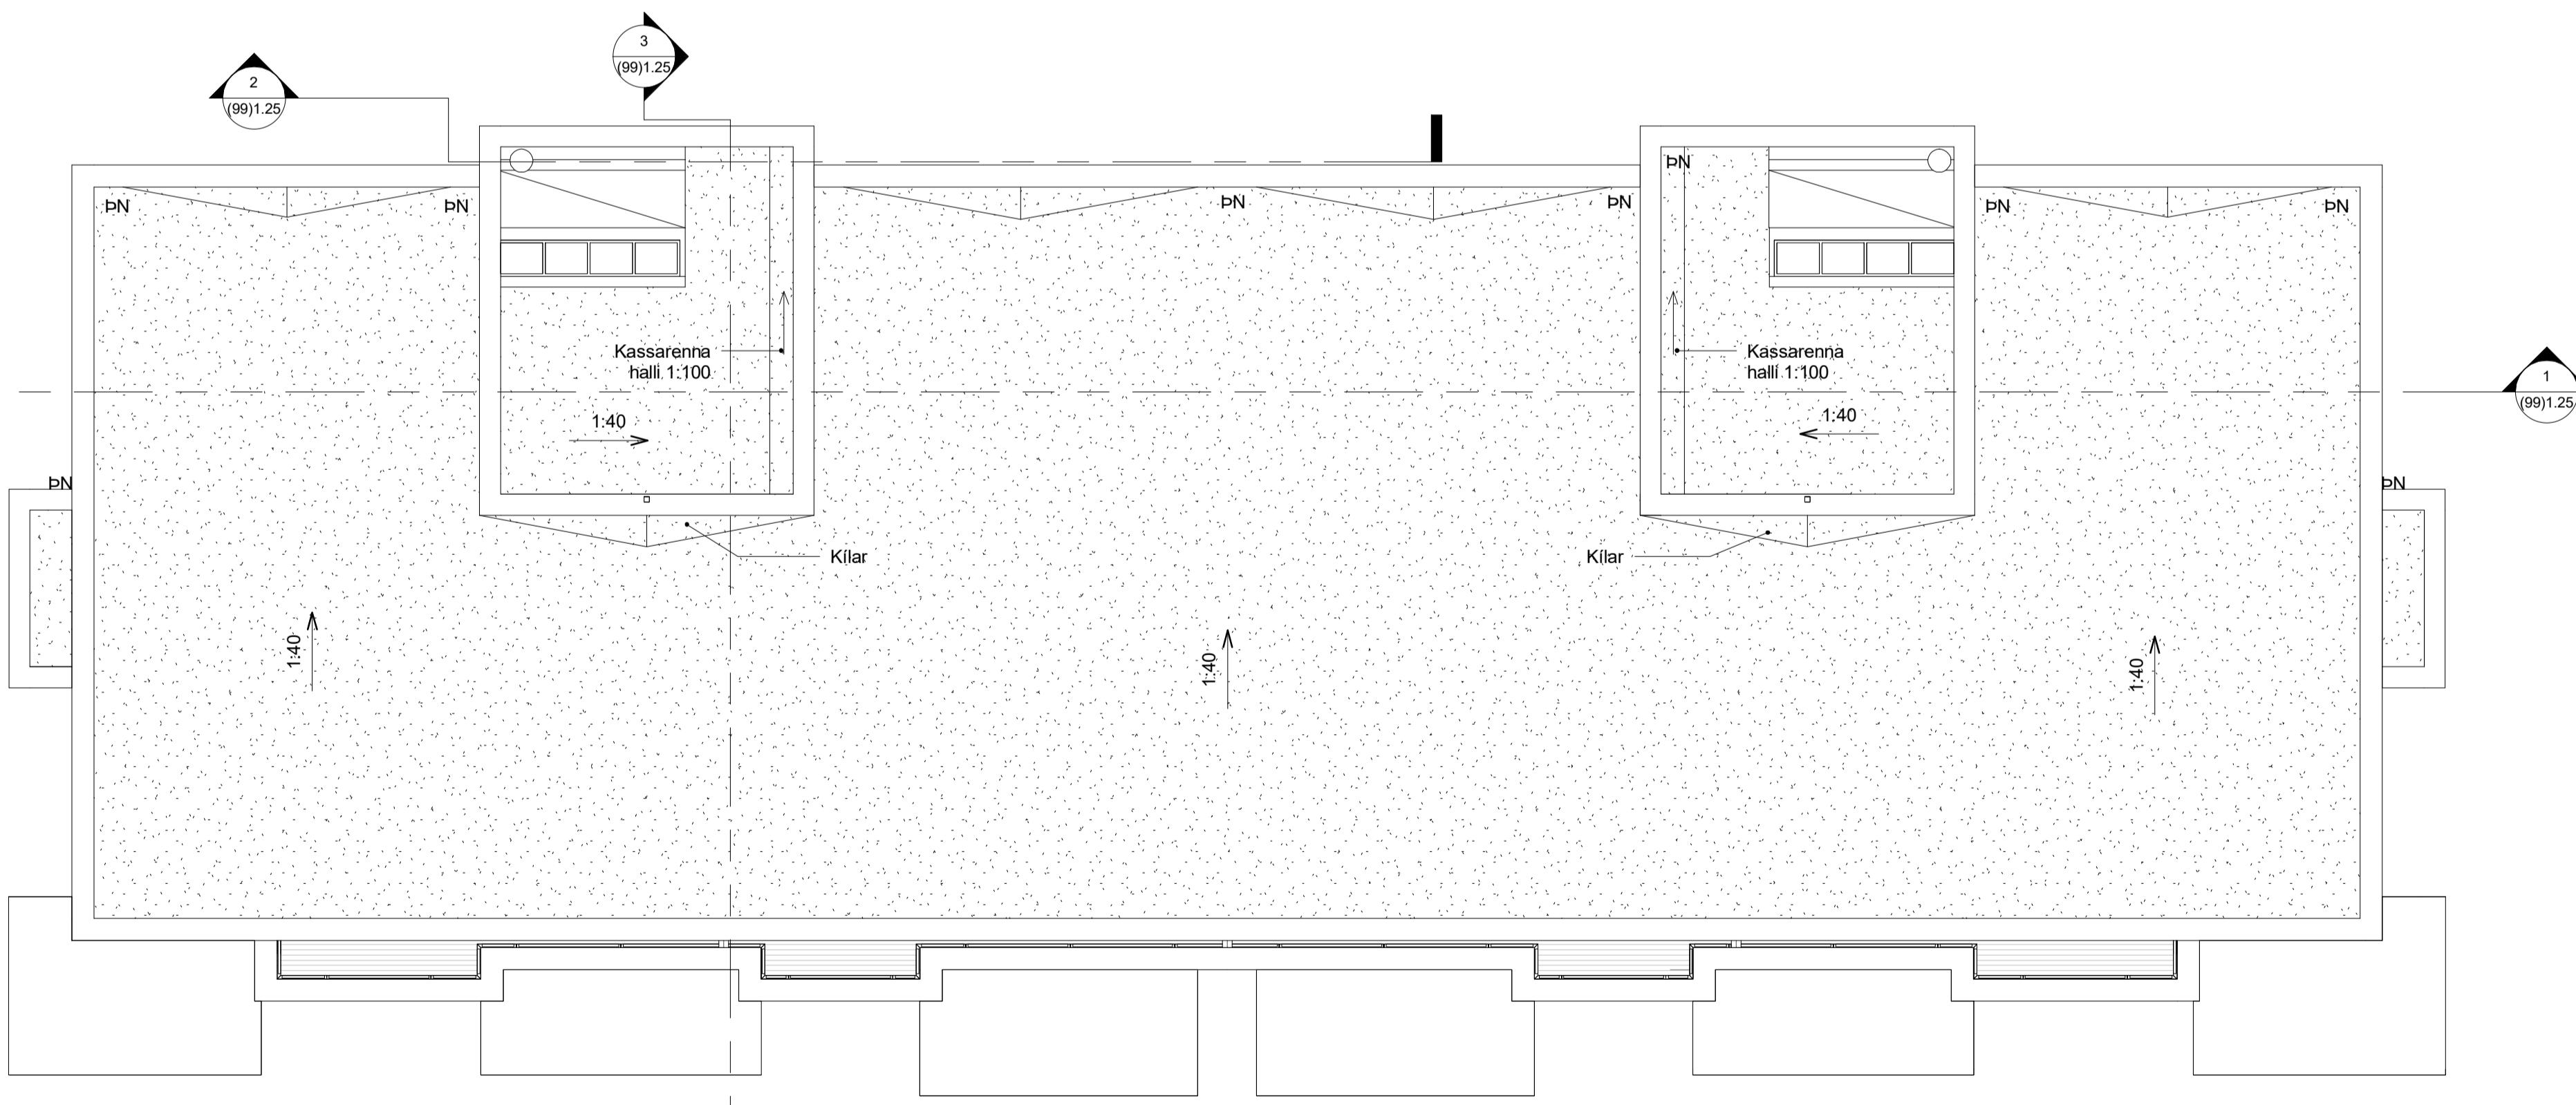

2 Árskógar 3 - Grunnmynd, þak
1 : 100

útg. dags. skýring teiknað

ARKÍS
arkitektar

Kleppsvægi 15204 Reykjavík
kl 531107-05505: 511 2060
www.ark.is arkis@ark.is

Árskógar 1-3

Verkefni:
Sveitarfélög:
Stöðgreini:
Landnúmer:
Verknúmer:
Hönnudur:

- Adalsteinn Snorrason arkitekt fai kt.161161-2769
- Ámar Þór Jónsson arkitekt fai kt.010174-4819
- Birgir Téltsson arkitekt fai kt.020460-4589
- Björn Guðbrandsson arkitekt fai kt.170174-3059
- Egill Guðmundsson arkitekt fai kt.270152-6869
- Þorvarður L. Þórguðinsson byggjaf. bfi kt.250572-3529

Hönnudur adal-/séruppræðtha:
Hönnunarsjófari:
Hannad / teiknað: Author: Mæliskvæði: 1 : 100
Ytfirfarid / sampykkt: Checker: Dagsetning: 9.1.2018

ÁDALUPPDRÆTTIR

(99)1.24
teikning breyting


ÁR - 3, GRM 6. HÆÐ OG PAK



Árskógar 3 - Langsnið

1 : 100

1 : 100

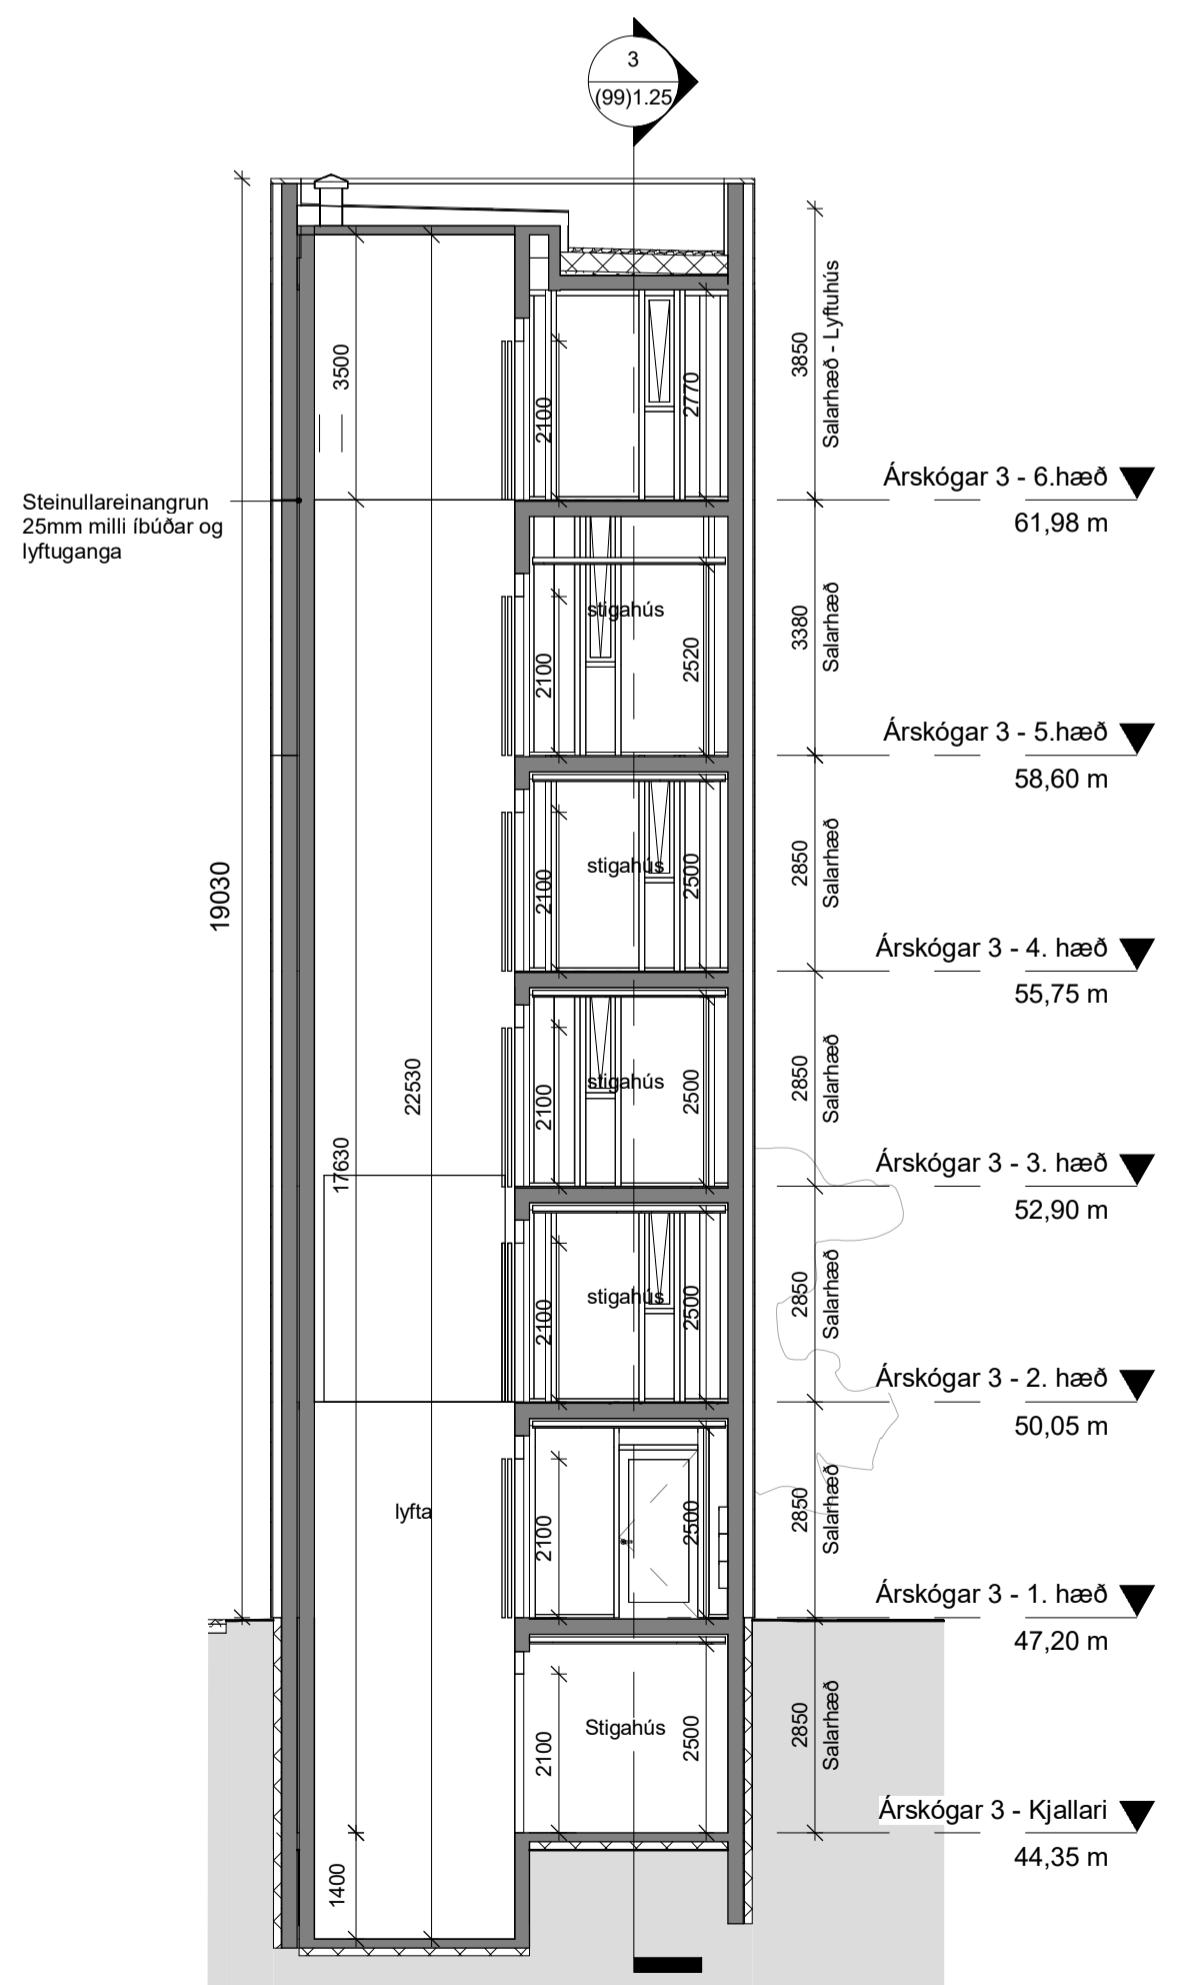


Árskógar 3 - Lyftuhús

1 : 10



3 Ars

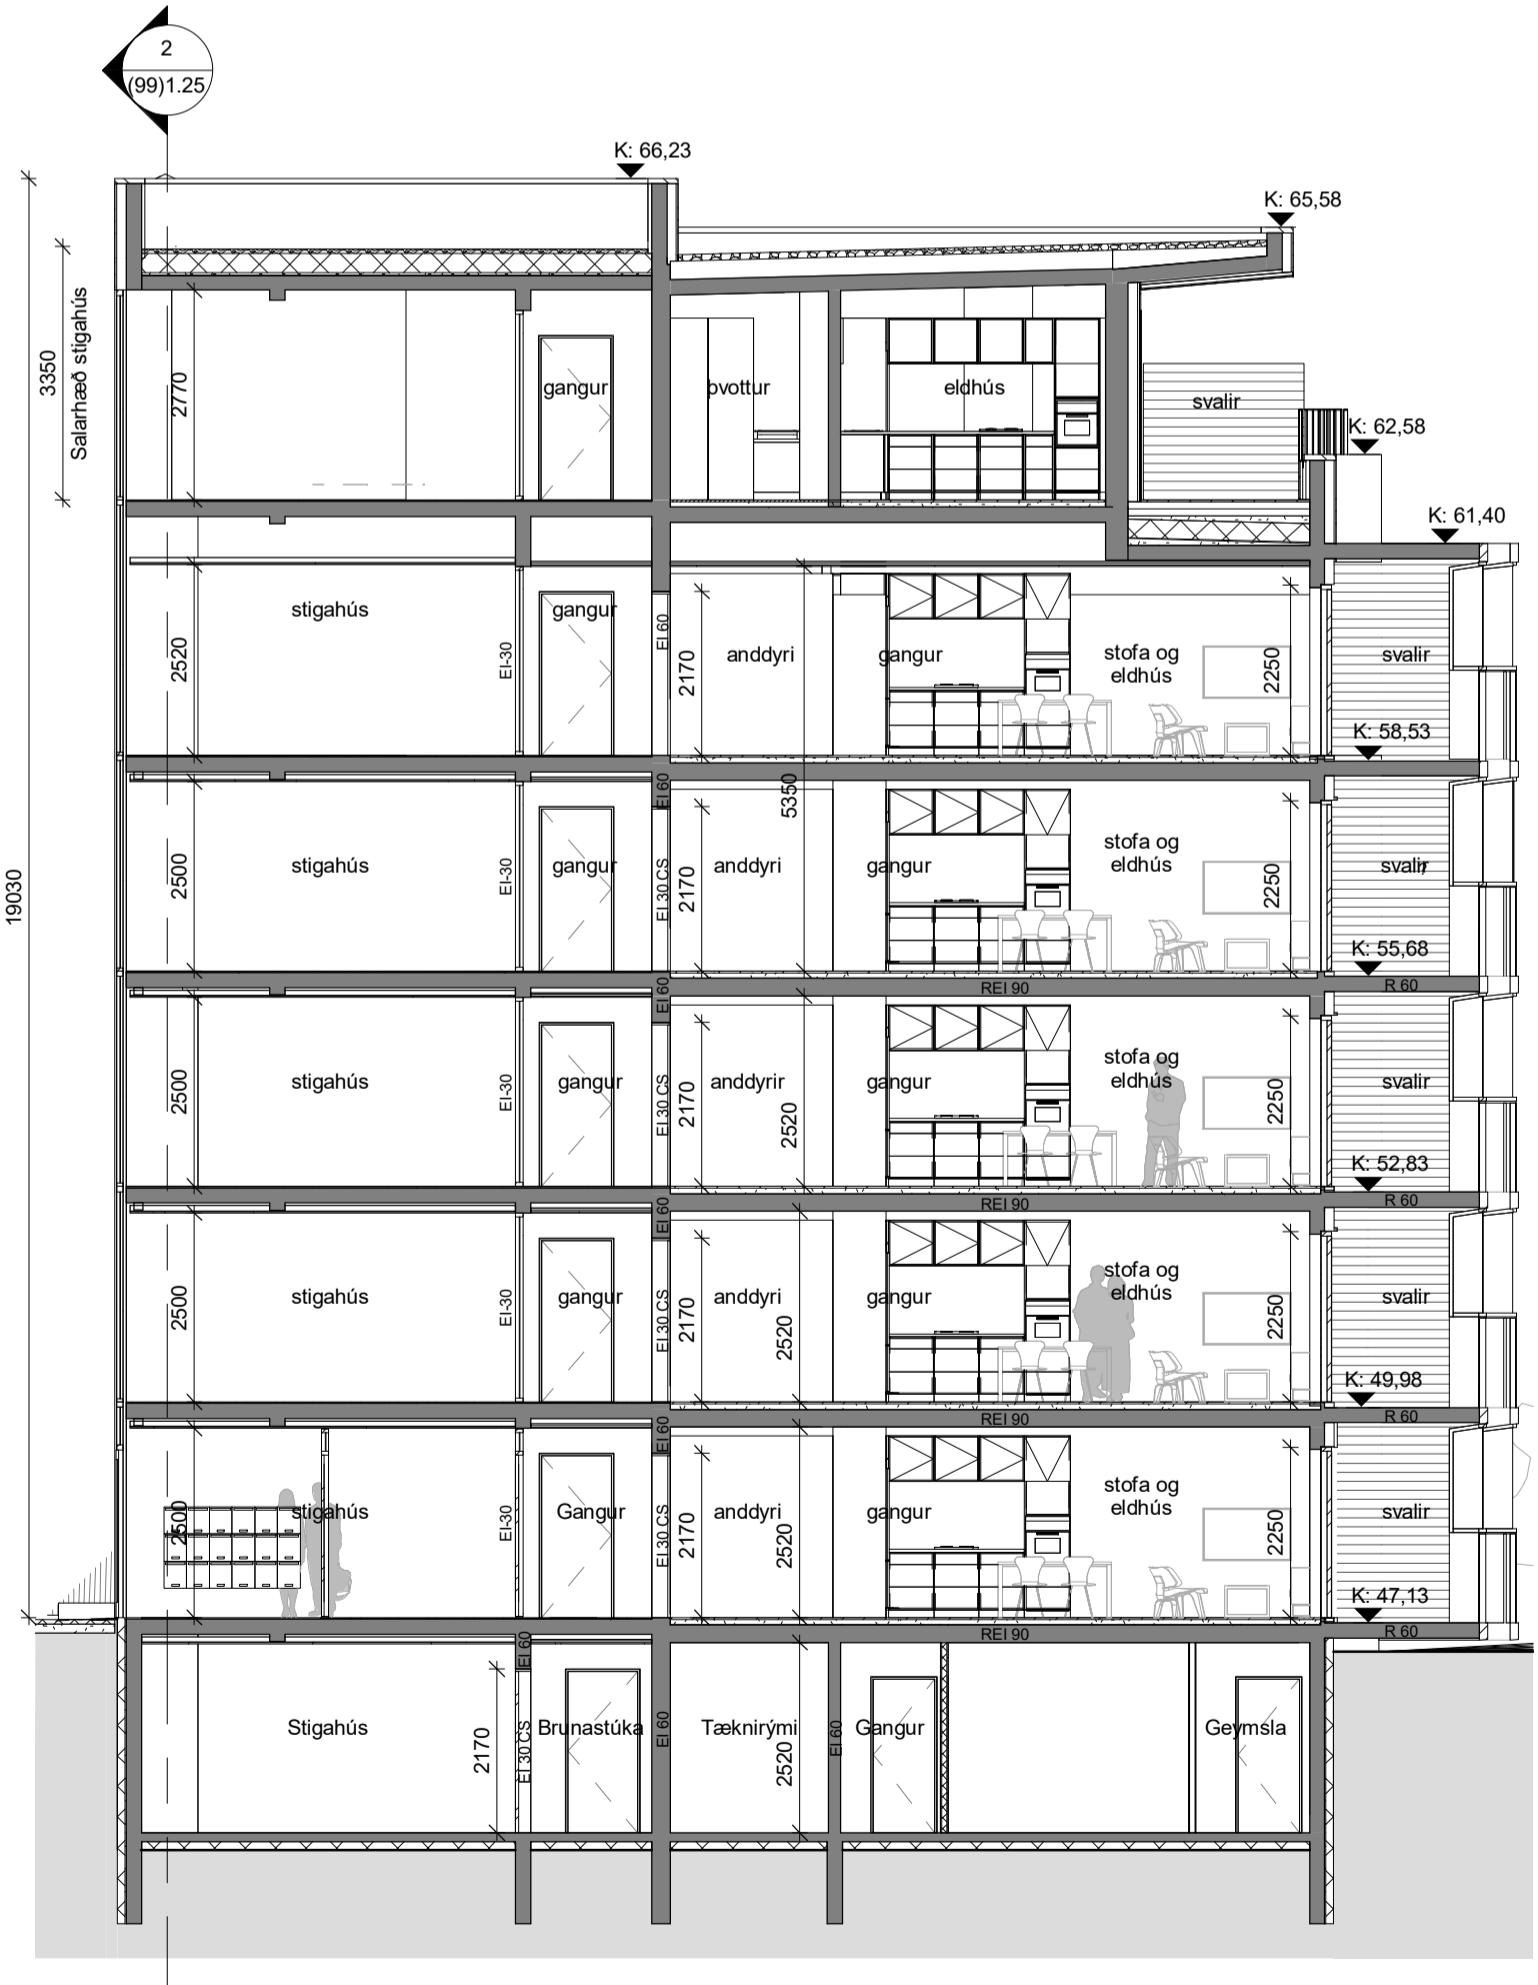

Árskógar Position	Height (m)
1 - 6.hæð	61,98 m
3 - 5.hæð	58,60 m
3 - 4. hæð	55,75 m
3 - 3. hæð	52,90 m
3 - 2. hæð	50,05 m
3 - 1. hæð	47,20 m
3 - Kjallari	

Arskogar 3 - Kjallari

útg dags. skýring

ARKÍS

Kleppsvegi 15204 Reykjavík
kt 531107-0550S: 511 2060
www.ark.is arkis@ark.is

Árskrágr 1-3

AISKÓGAL 1-3
Reykjavík

4-912-101
224212

224212
15-060

Digitized by srujanika@gmail.com

kt.161161-2769
11010174 4816

kt.010174-4819
kt.020460-4589

kt.170174-3059

kt.270152-6869
kt 250572-3529

RI.2000.72.0027

1 / 100

Utgivningsdato: 9.1.2018


www.english-test.net

2011.25

teikning brevting

ÁP 3 SNIED

AR. 3, SNID

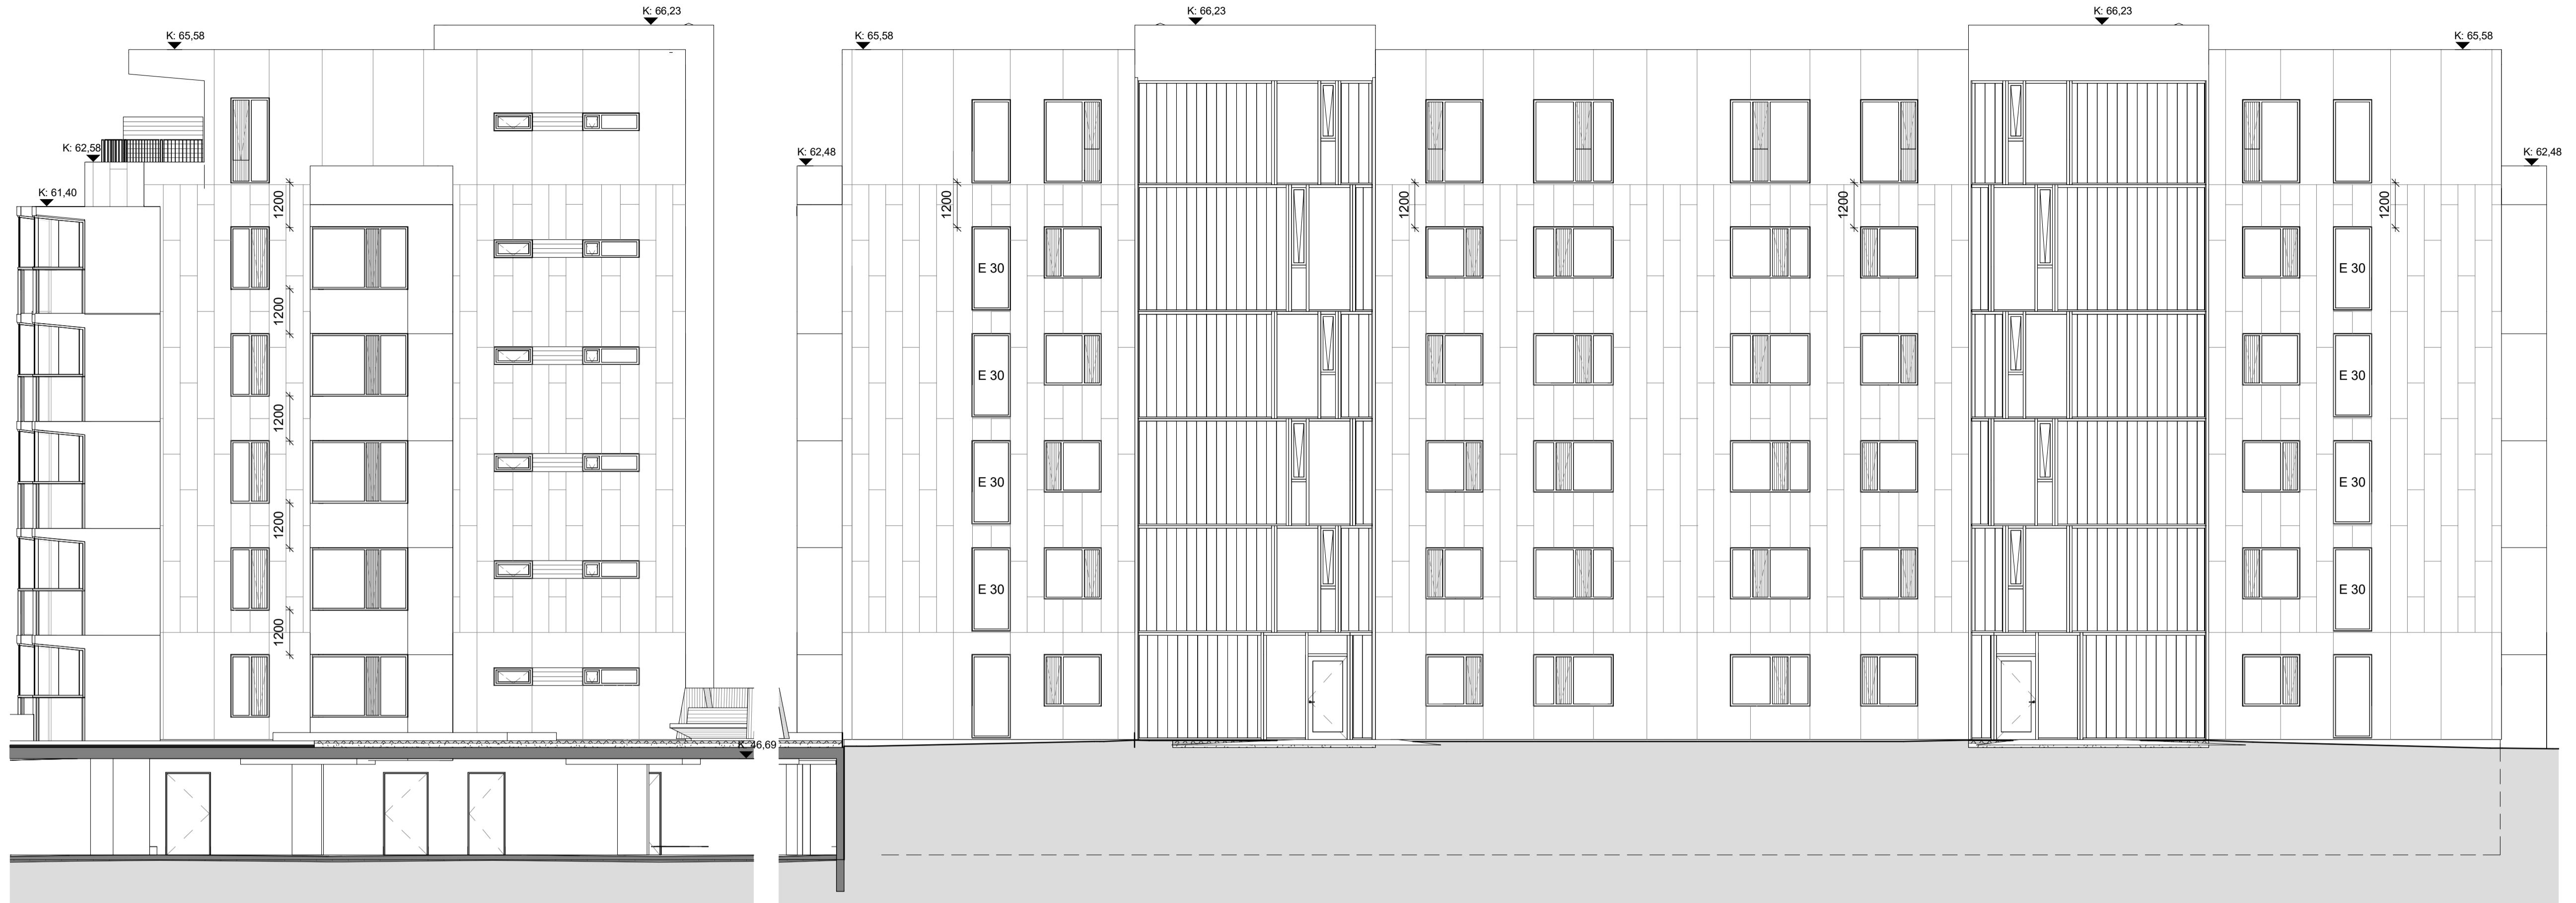

1 Árskógar 3 - Ásýnd suðaustur

1 : 100


2 Árskógar 3 - Ásýnd norðaustur

1 : 100



3 Árskógar 3 - Ásýnd suðvestur

1 : 100

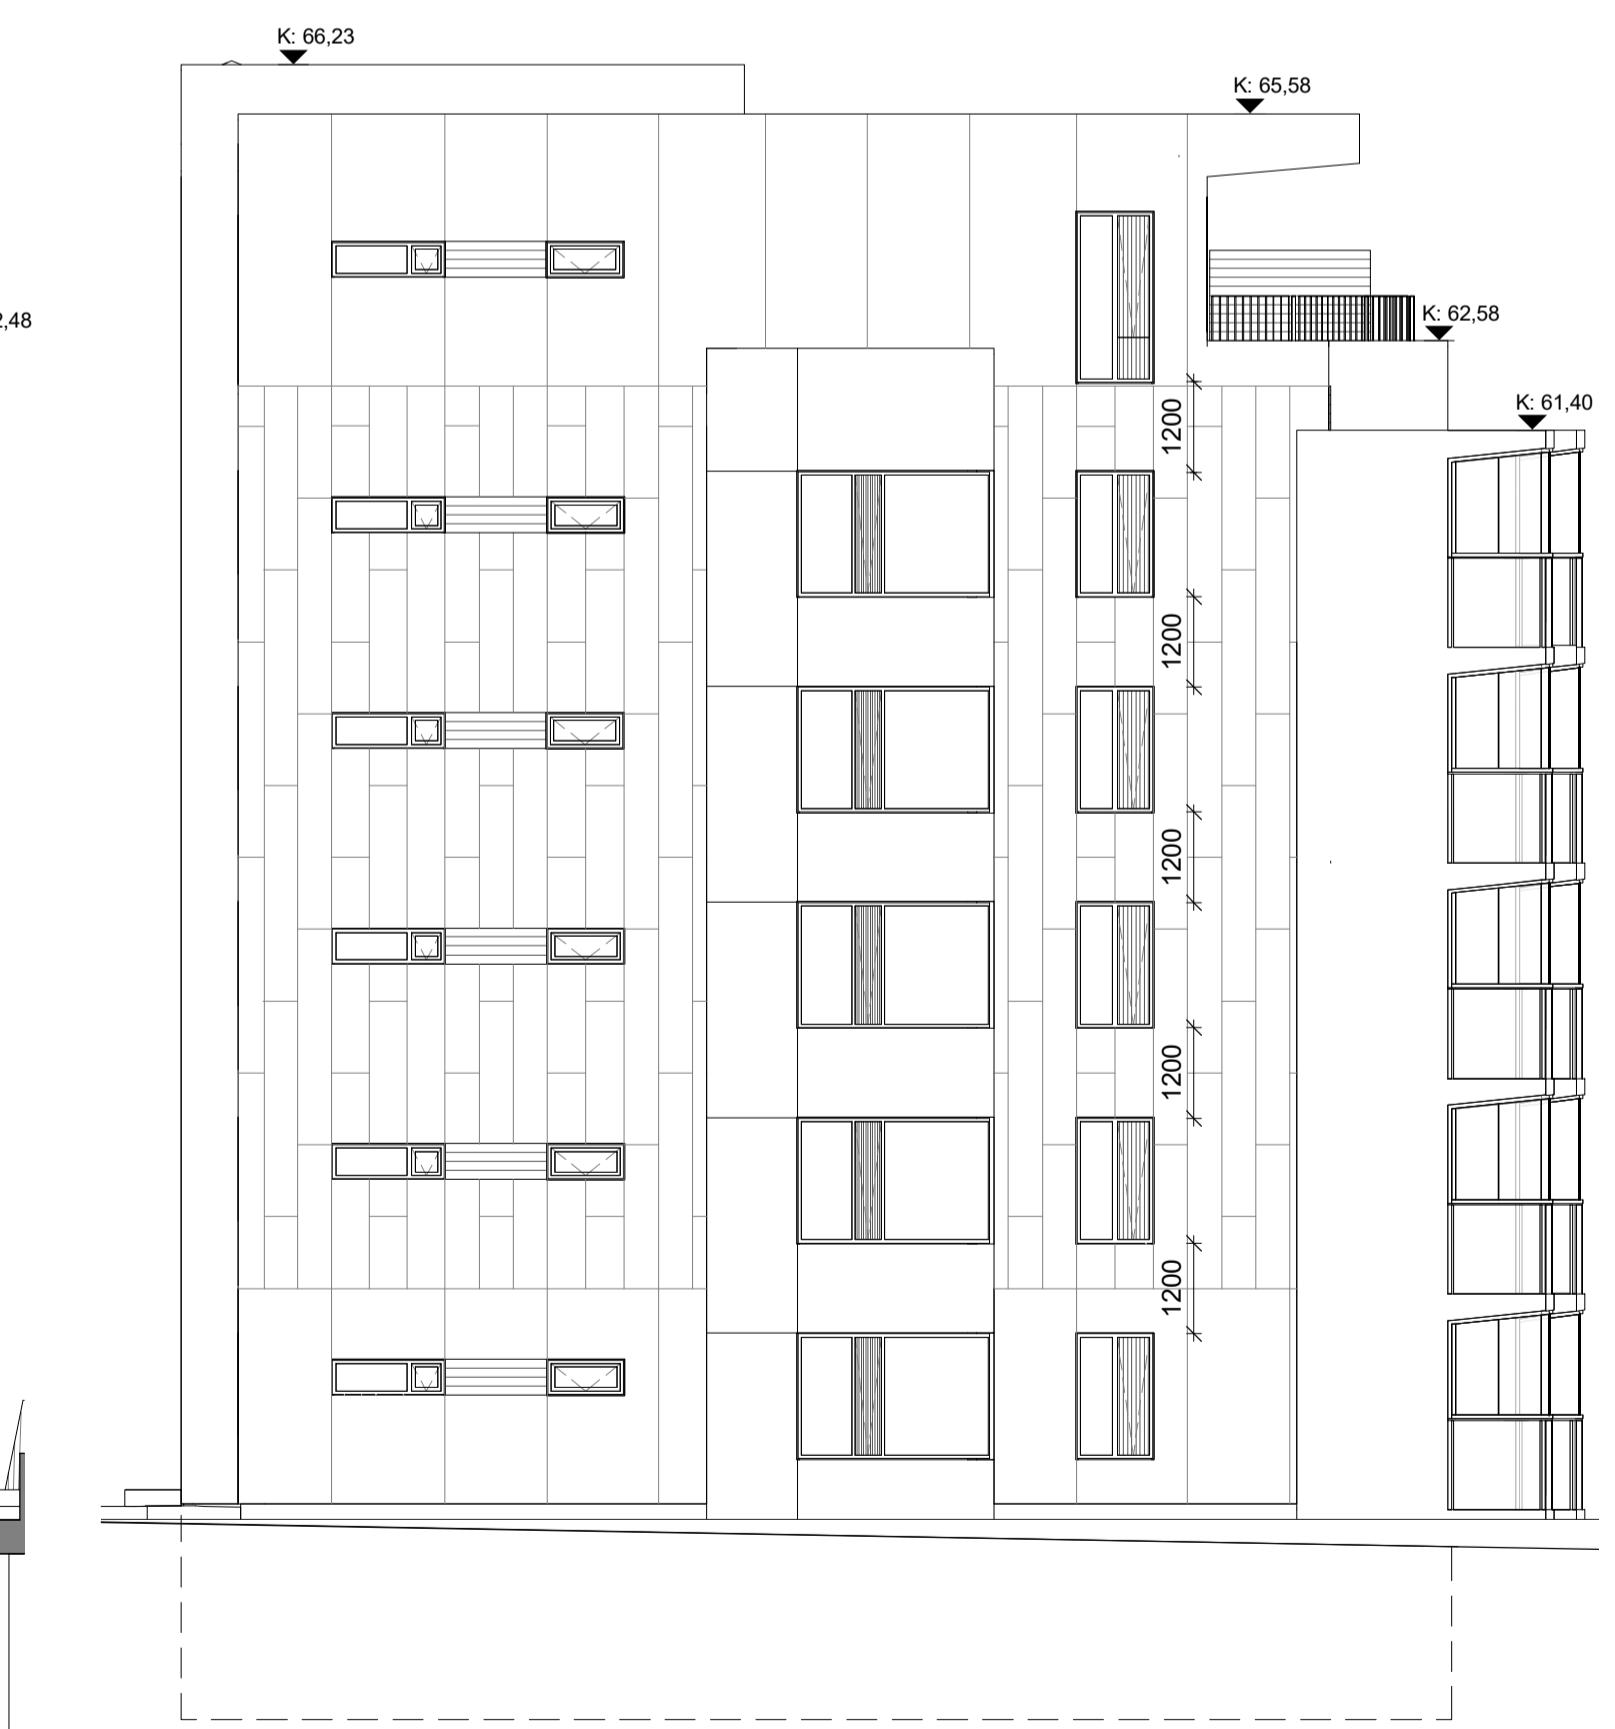

4 Árskógar 3 - Ásýnd norðvestur

1 : 100

ARKÍS
arkitektar

Klepsvegi 15204 Reykjavík
kl.531107-05505: 511 2060
www.ark.is arkis@ark.is

Árskógar 1-3

Árskógar 1-3
Reykjavík
4-912-101
224212
15-060

Verkefni:
Sveitarfélög:
Stöðgreini:
Landnúmer:
Verknúmer:

Hönnudur:
○ Adalsteinn Snorrason arkitekt fai kt.161161-2769
○ Ámar Þór Jónsson arkitekt fai kt.010174-4819
○ Birgir Téltisson arkitekt fai kt.020460-4589
○ Björn Guðbrandsson arkitekt fai kt.170174-3059
○ Egill Guðmundsson arkitekt fai kt.270152-6869
○ Þorvarður L. Þórguðinsson byggjgaf, bfi kt.250572-3529

• Hönnudur adal-/séruppráðtha:

• Hönnunarsíði:

Hannað / teiknað: BT,HG, JBS
Ylifaráð / samþykkt: VM/BT
Málteiknað: 1 : 100

Dagsetning: 9.1.2018


ÁDALUPPDRÆTTIR

(99)1.26

teikning breyting

ÁR - 3, ÁSÝNDIR

Blaðarkárd A1 = 994 x 841

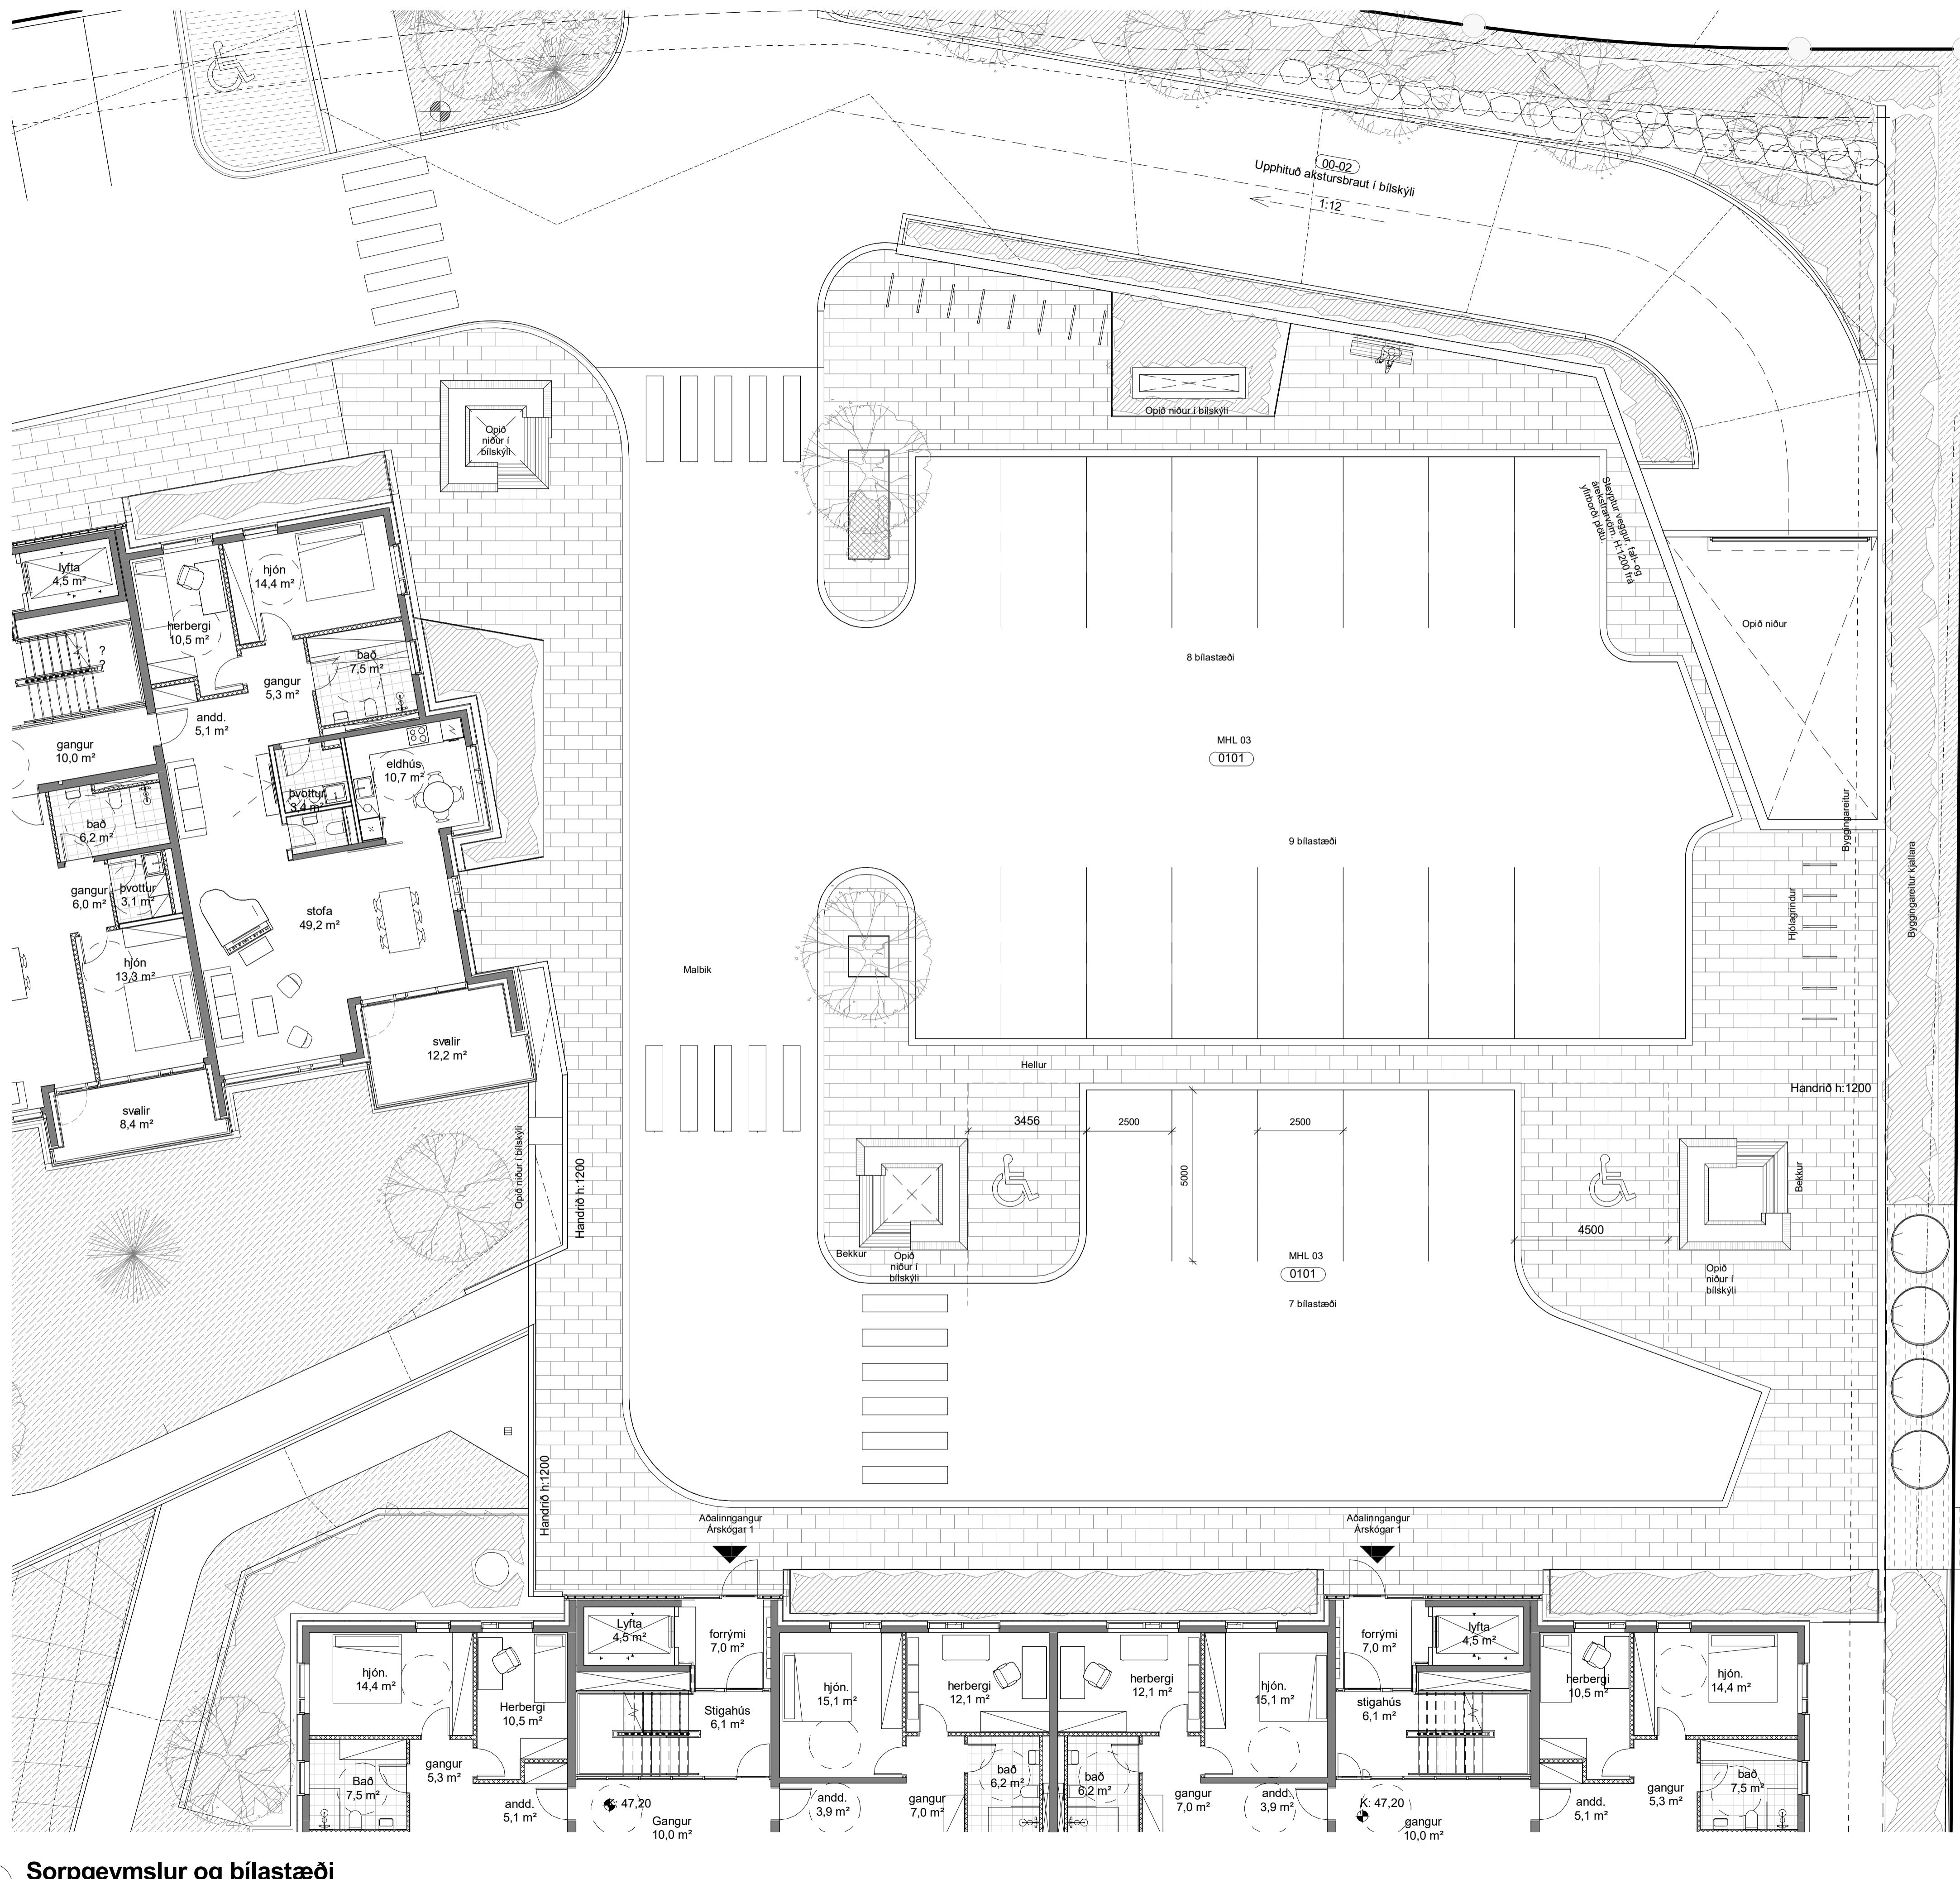

1 Sorpgeymslur og bílastæði

1 : 100

útg. dags. skyring

teiknað

ARKÍS
arkitektar

Klepsvegi 15204 Reykjavík
kl 531107-05505: 511 2060
www.ark.is arkis@ark.is

Árskógar 1-3

Árskógar 1, 3
Reykjavík
4-912-101
224212
15-060

Verkefni:
Sveitarfélag:
Stöðgreini:
Landnúmer:
Verknúmer:

Honnudur:
○ Adalsteinn Snorrason
○ Ámar Þór Jónsson
● Birgir Téltsson
○ Björn Guðbrandsson
○ Egill Guðmundsson
○ Þorvarður L. Björgvínsson, byggjari, bfl

arkitekt fai
arkitekt fai
arkitekt fai
arkitekt fai
arkitekt fai
arkitekt fai

kt.161161-2769
kt.010174-4819
kt.020460-4589
kt.170174-3059
kt.270152-6869
kt.250572-3529

Honnudur adal-/séruppráðta:

● Honnumarstjóri:

Hannad / teiknað: BT,HG, JBS
Ylfraríð / samþykkt: VM/BT
Málkvæði: Dagsetning: 9.1.2018

ADALUPPDRÆTTIR

1 : 100

(99)1.32

teikning breyling

SORPGEYMSLUR OG BÍLAST.

Blaðanum A1 = 094 x 841

erg dags. skýring

Kleppsvegi 15204 Reykjavík 531107-0550S: 511

skógar 1-3

Árskráðar

AISKÓGAL 1-3
Reykjavík

4-912-101
224212

224212
15-060

For further information, contact the National Institute of Child Health and Human Development (NICHD) at 301-435-0911 or visit the NICHD website at www.nichd.nih.gov.

kt.161161-2769
Llt.010174.4810

kt.010174-4819
kt.020460-4589

kt.170174-3059

kt.270152-6869
kt 250572-3529

RT.2000/2-0027

(cont'd.)

Meeting: 9.1.2018

www.IBM.com

201 33

1.35 teikning brevting

ΙΓΑΡΤΑΕΙΑ

WARTAI LA

